




BLOCO TIPO 1
PLANTA BAIXA - PAV. TÉRREO

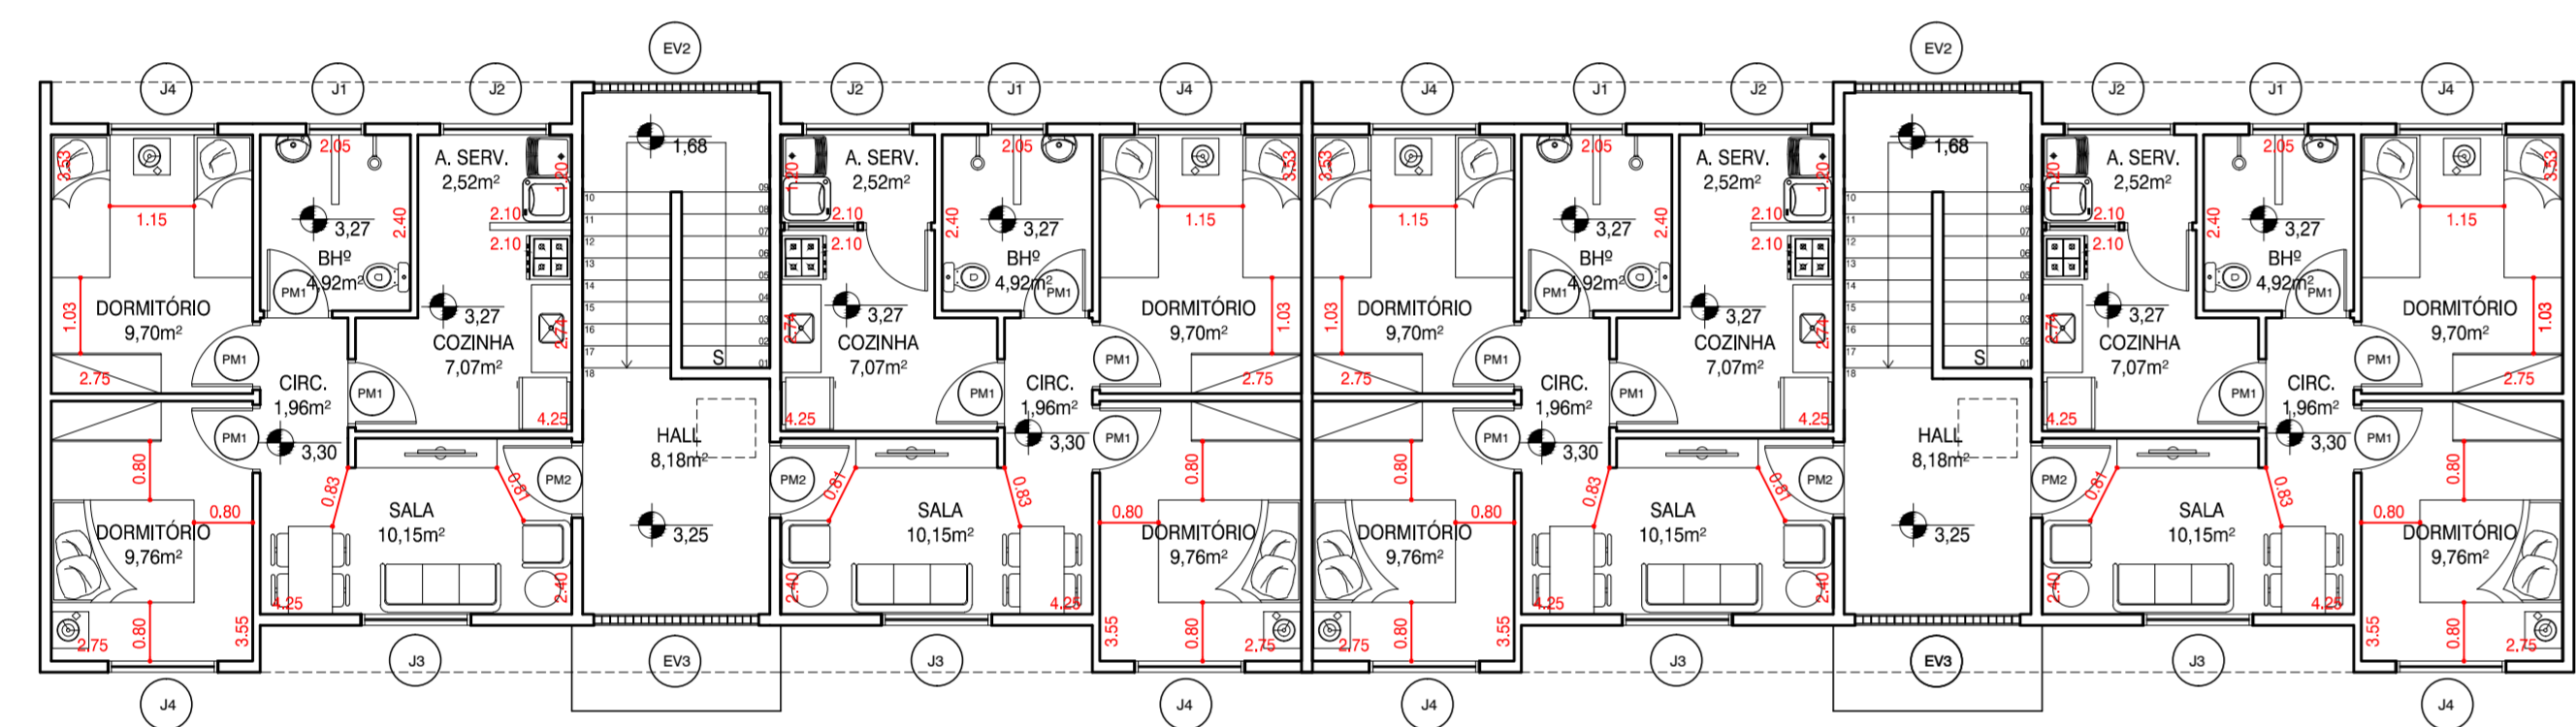


BLOCO TIPO 1
PLANTA BAIXA - PAV. SUPERIOR

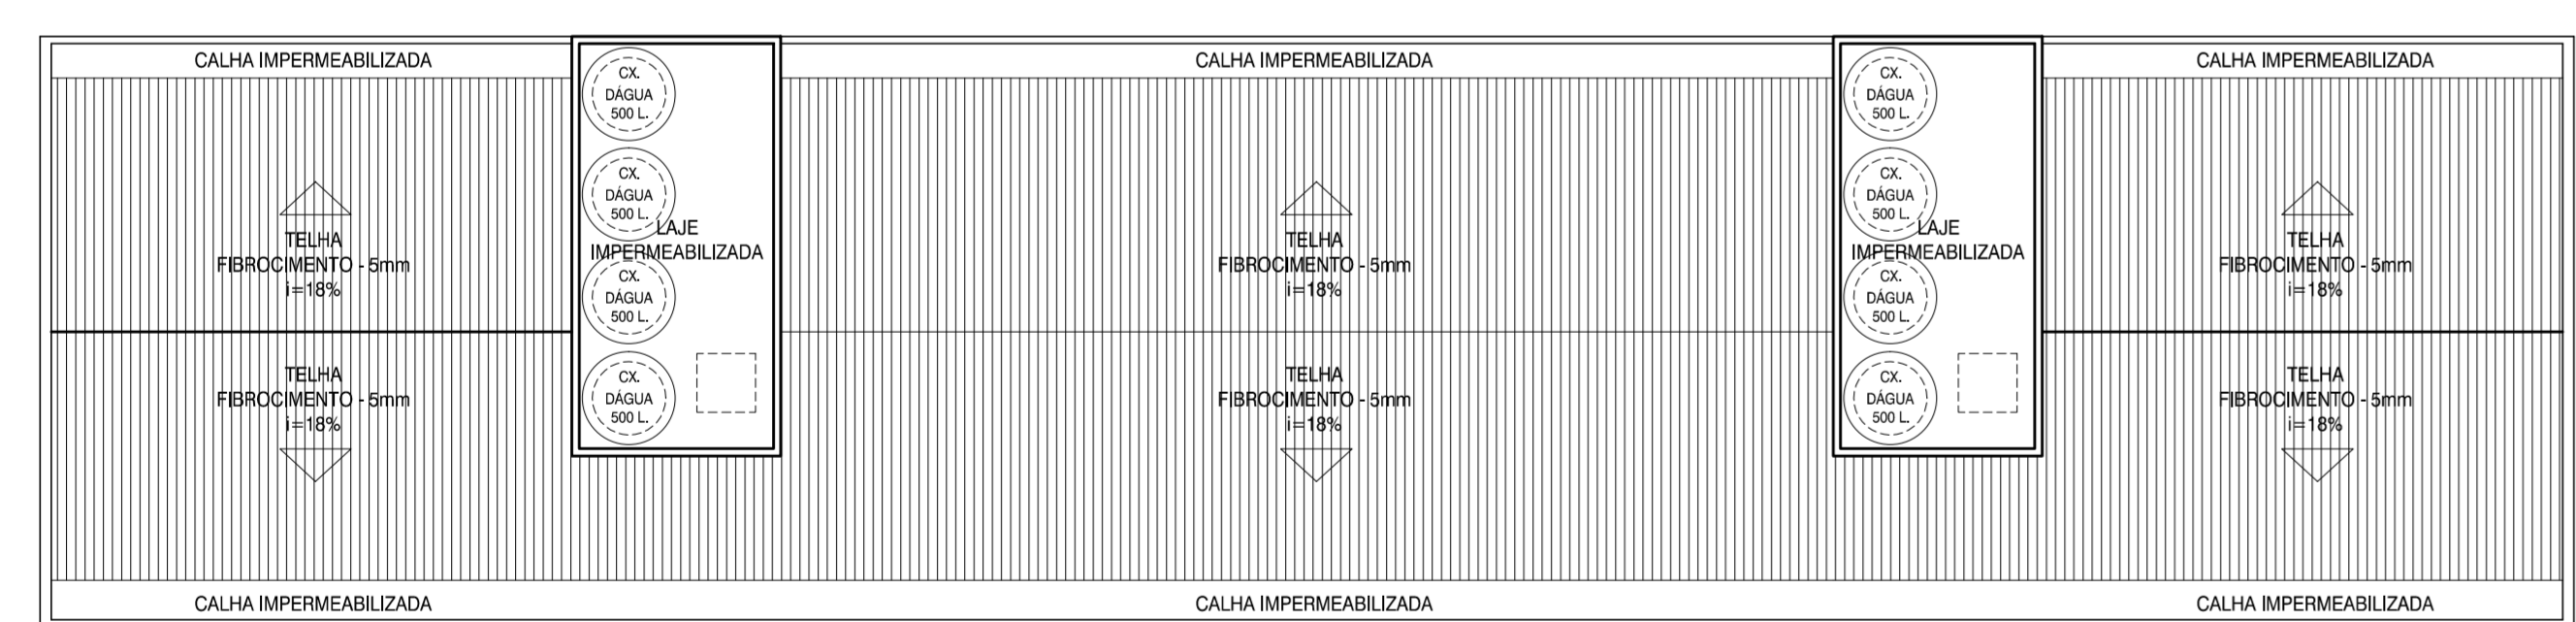


BLOCO TIPO 1
COBERTURA

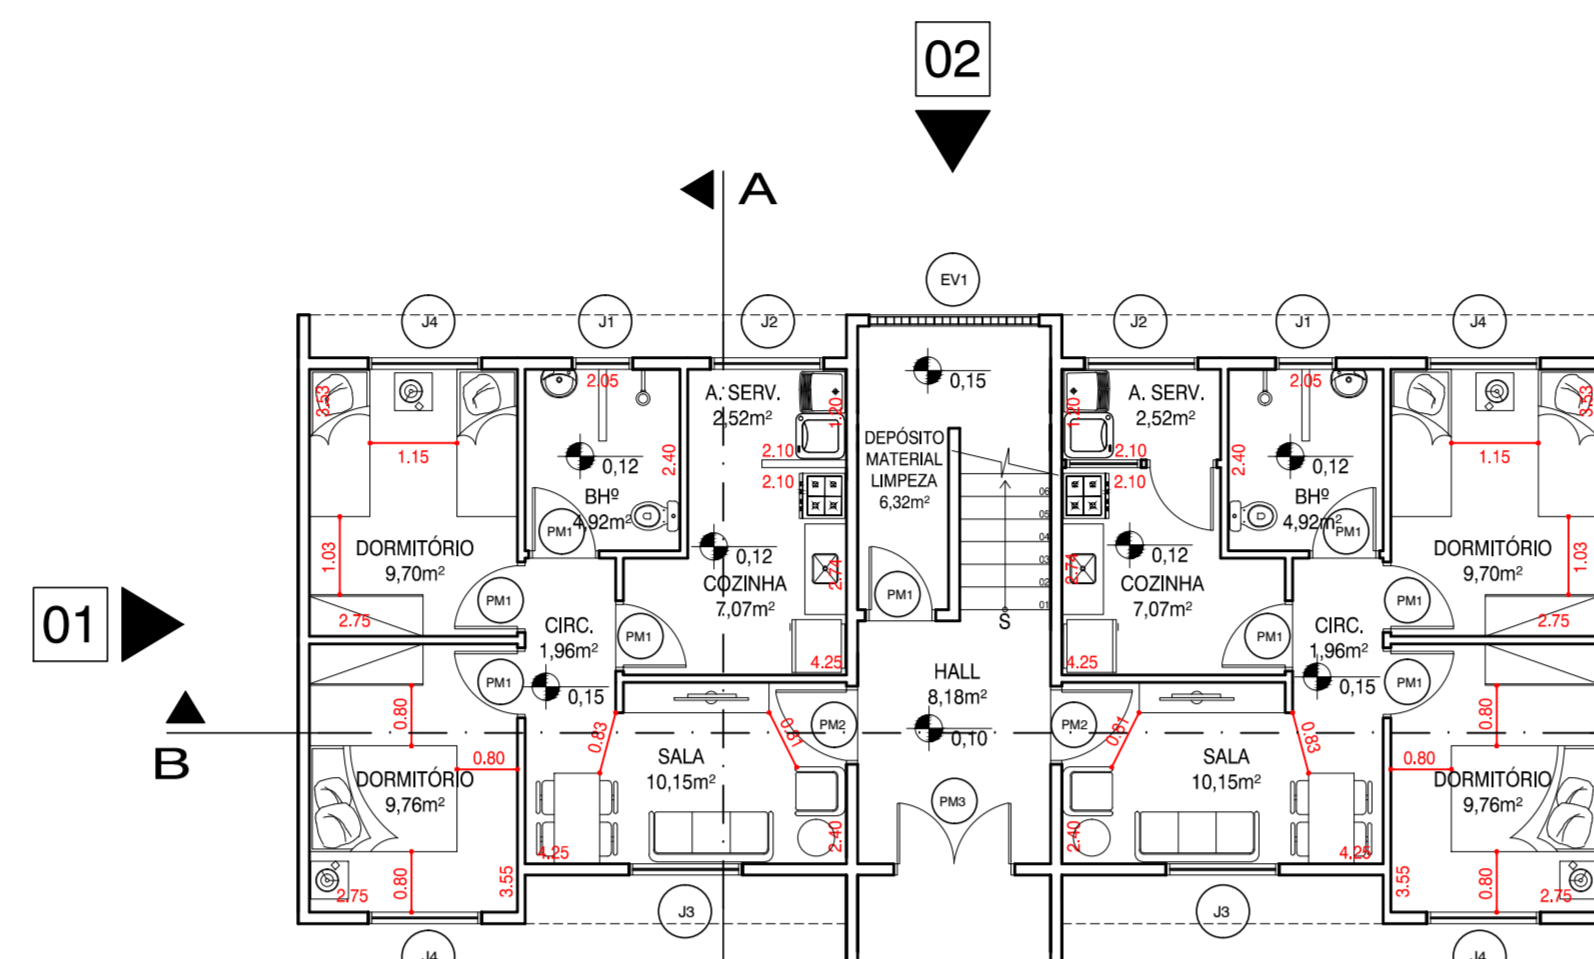


BLOCO TIPO 2
PLANTA BAIXA - PAV. TÉRREO

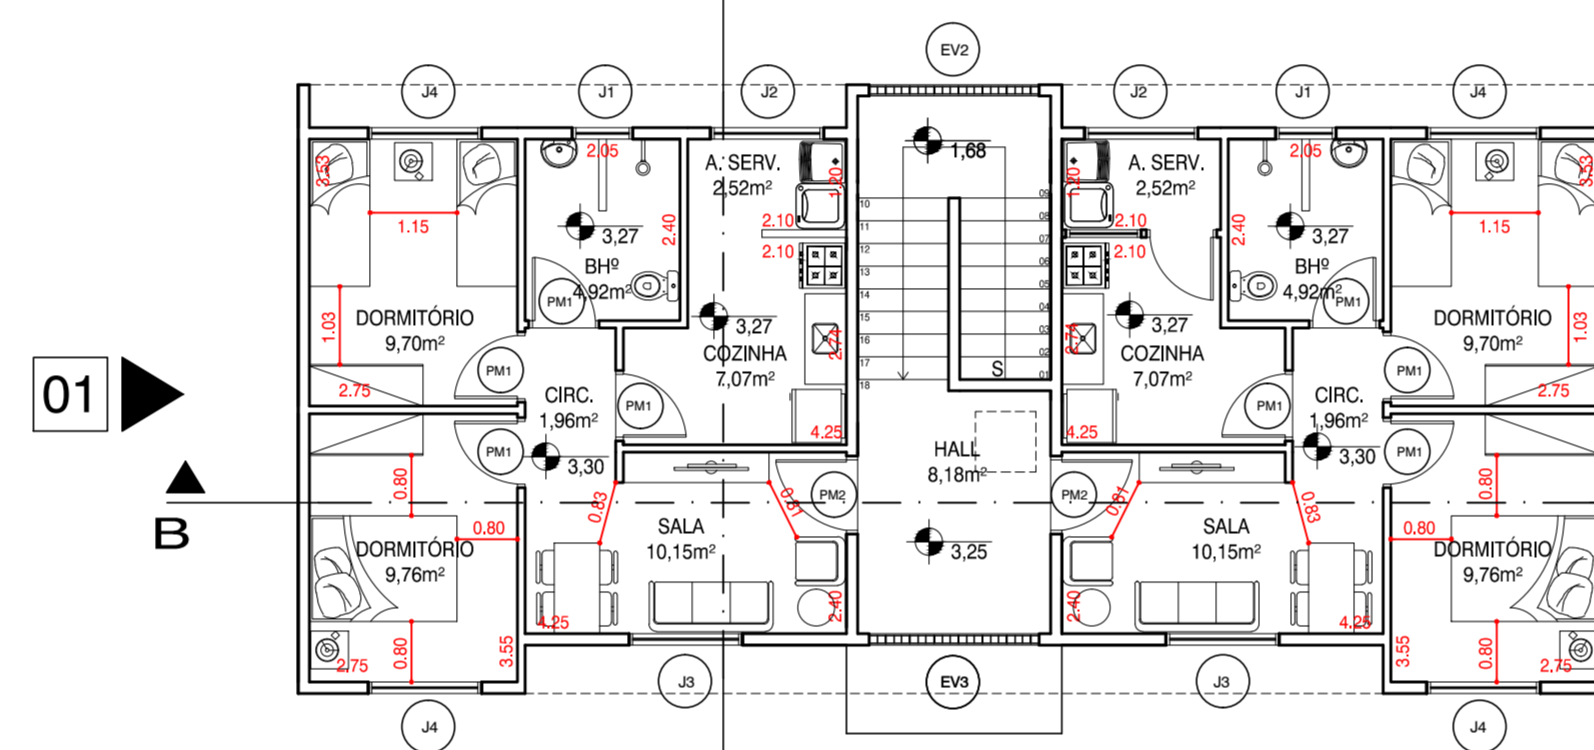


BLOCO TIPO 2
PLANTA BAIXA - PAV. SUPERIOR

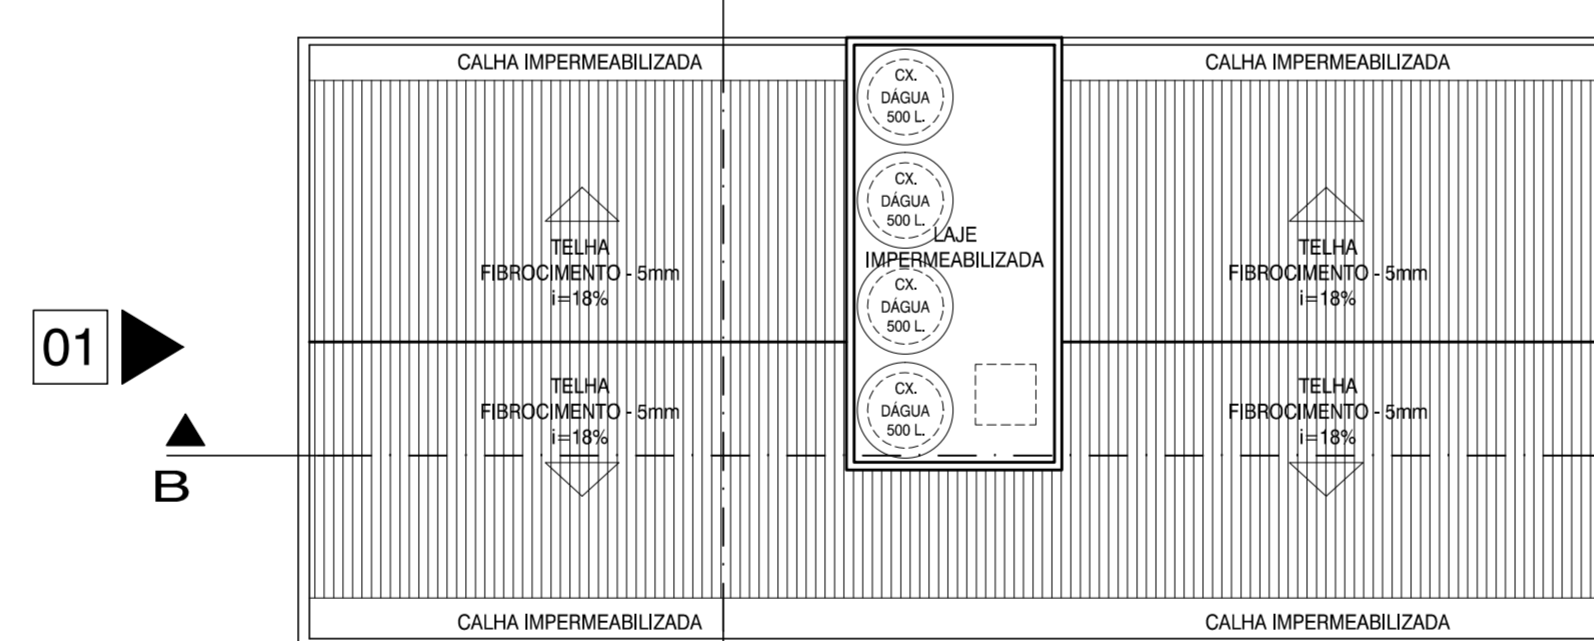


BLOCO TIPO 2
COBERTURA

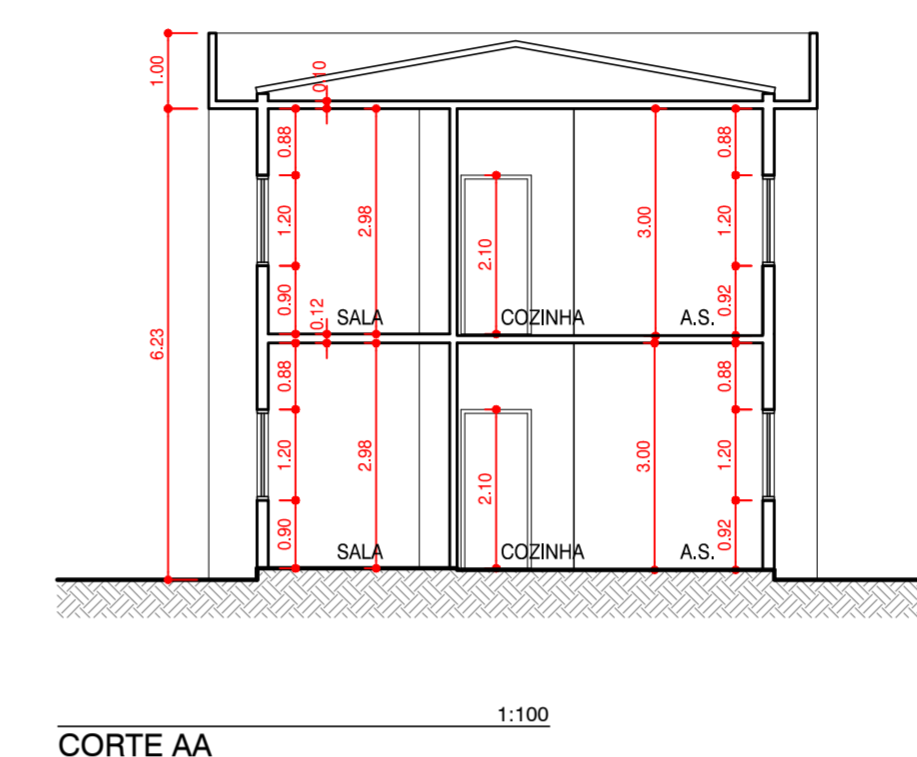


CORTE AA
1:100

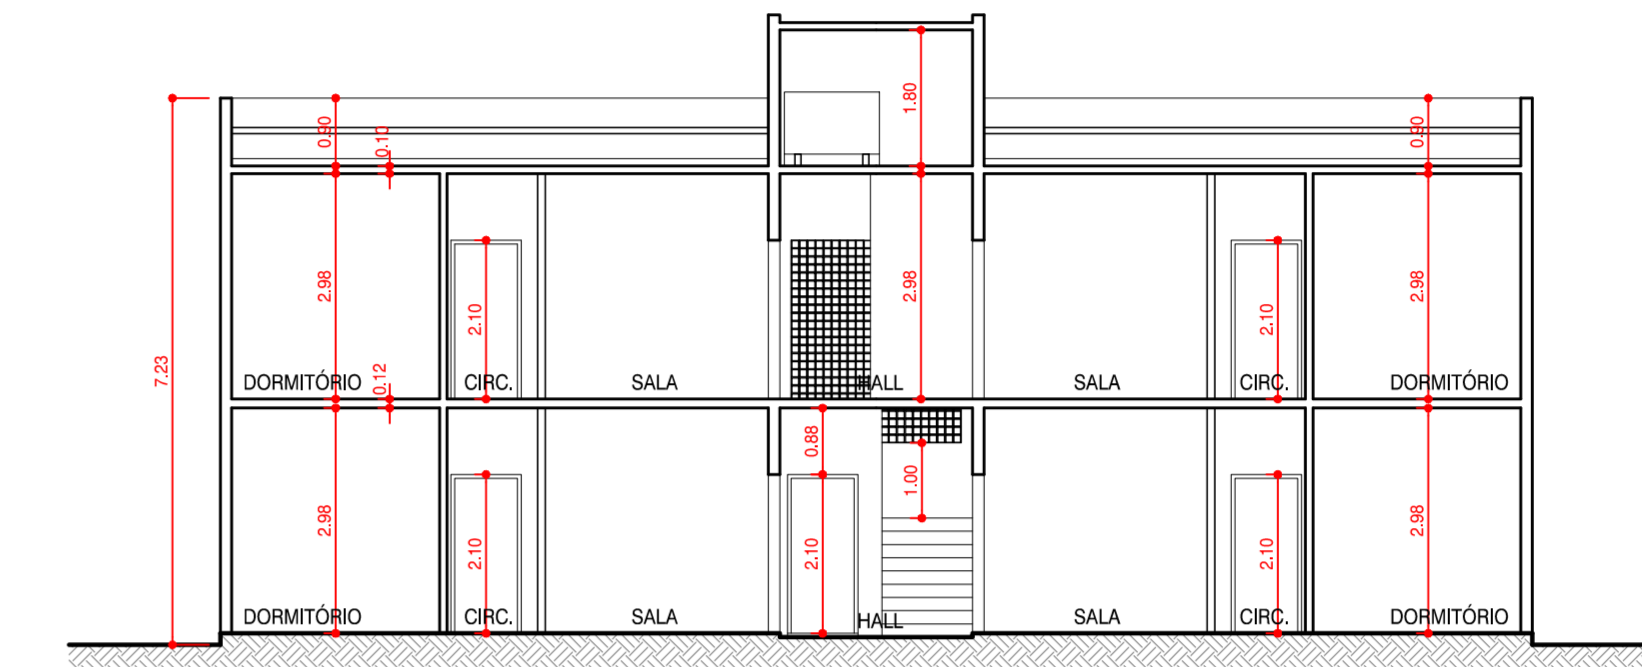


CORTE BB
1:100

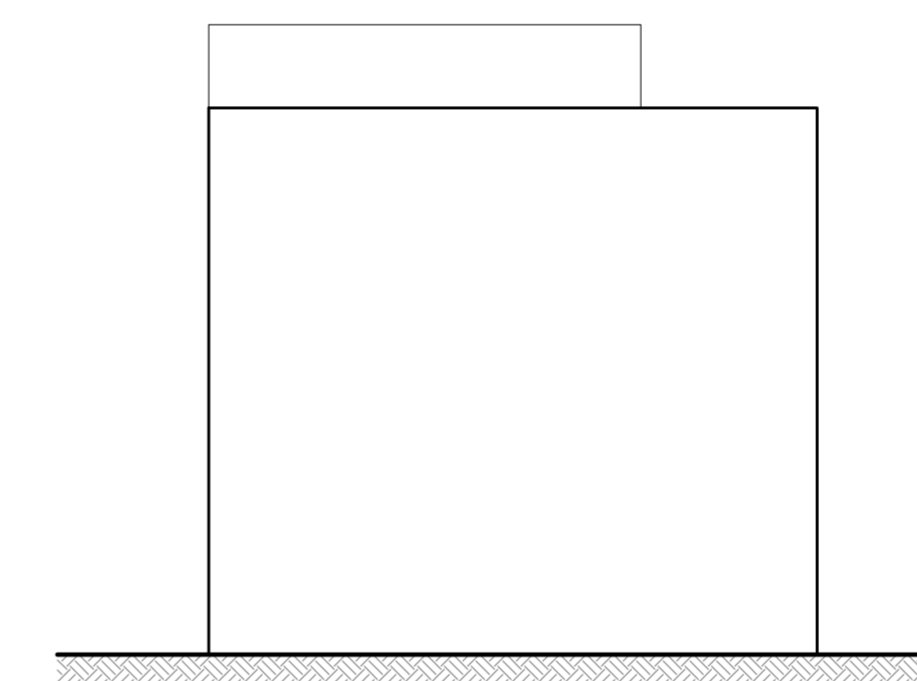


VISTA 1
1:100

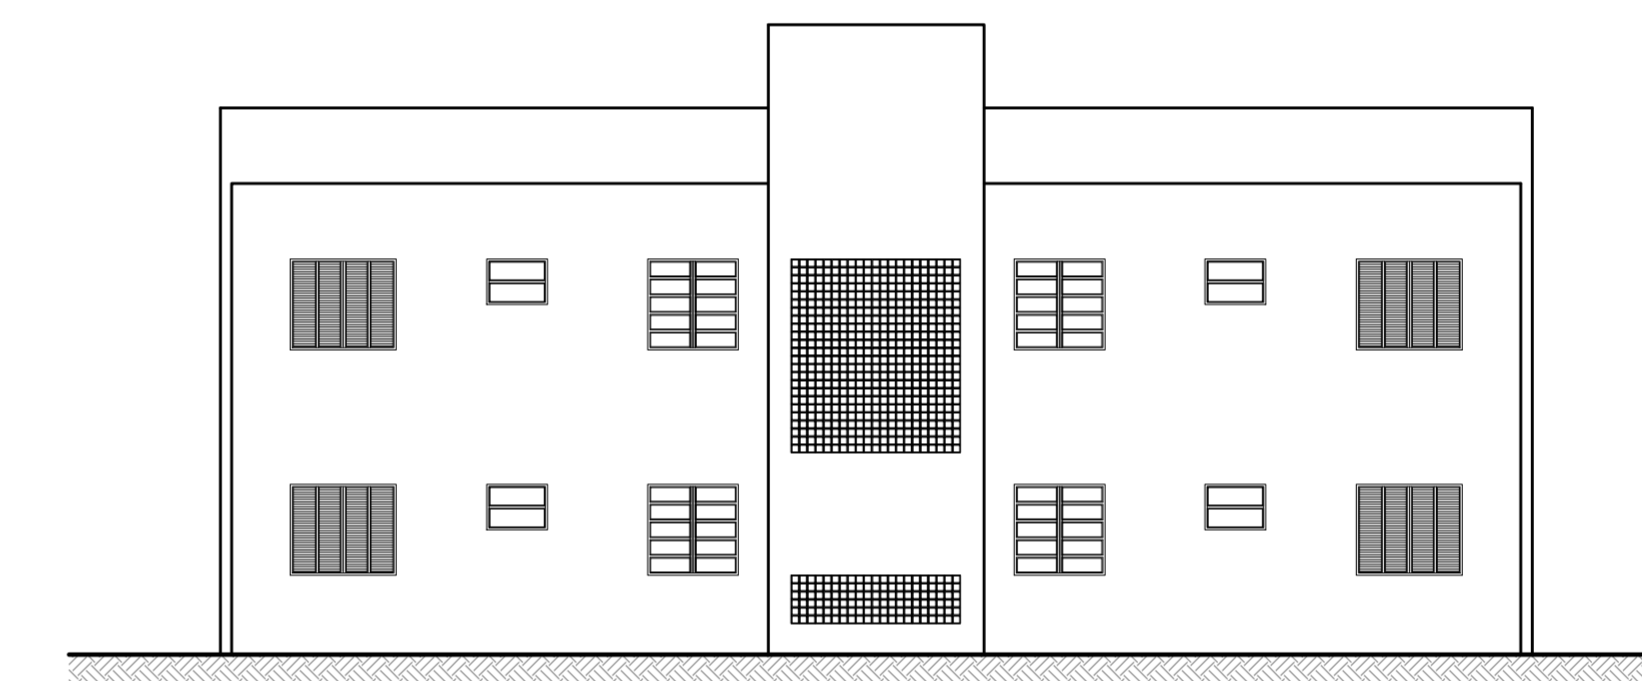

VISTA 2
1:100

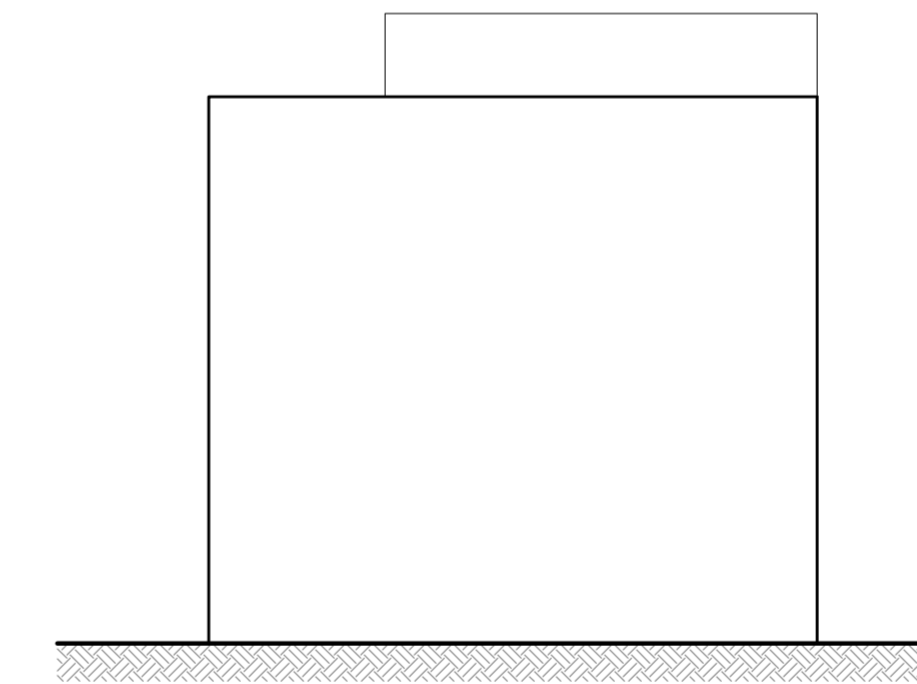

VISTA 3
1:100

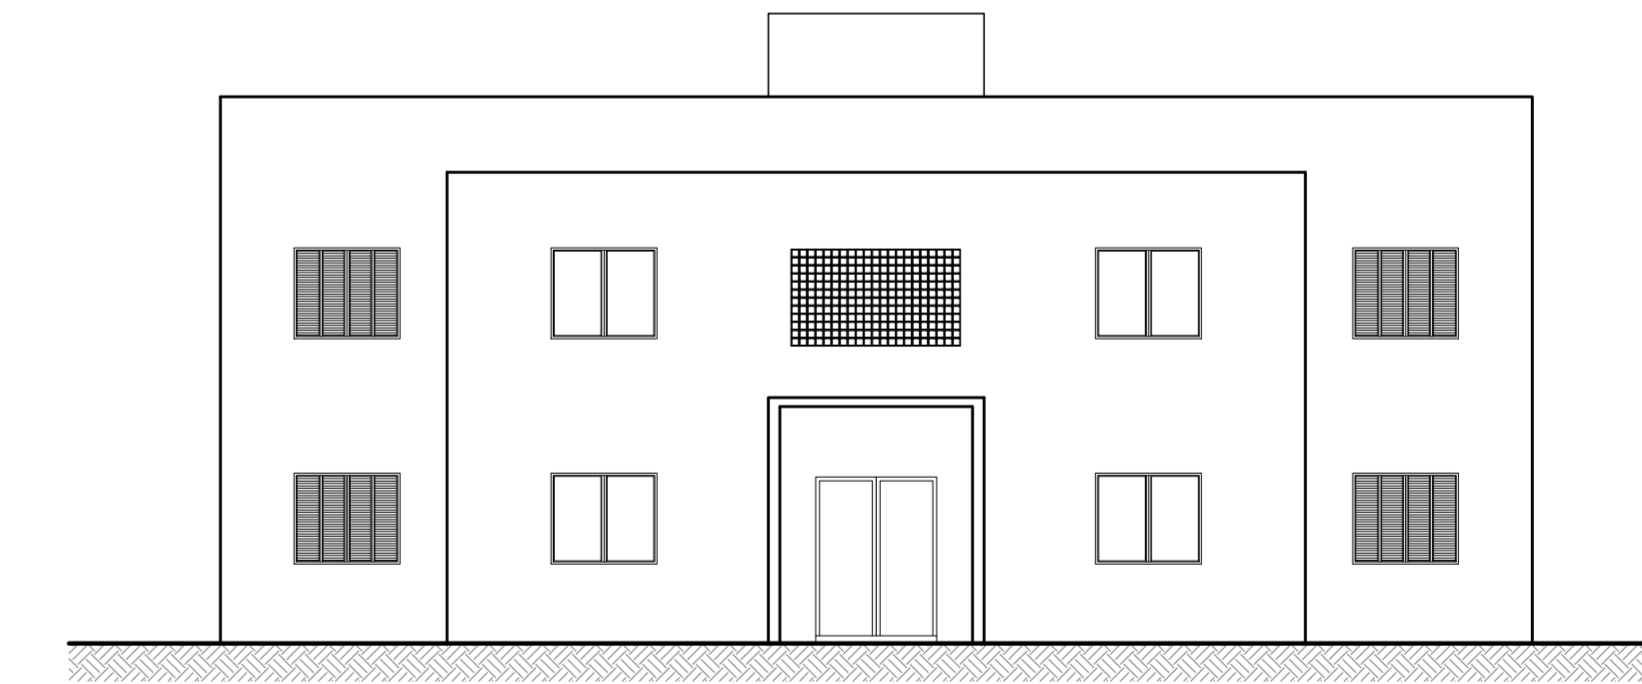

VISTA 4
1:100

QUADRO DE VÃOS NAS ALVENARIAS

TIPO	A			B			C			
	TIPO	A	B	TIPO	A	B	TIPO	A	B	C
PM1	90	210	J1	80	60	150				
PM2	100	210	J2	120	120	90				
PM3	160	210	J3	140	120	90				
			J4	140	120	90				
			EV1	230	64	26				
			EV2	230	256	100				
			EV3	230	128	68				

- PM1/PM2 - PORTA DE MADEIRA SARRIPEADA
- PM3 - PORTA DE MADEIRA MACIÇA
- J1/J2 - JANELA TIPO BASCULANTE
- J3 - ESQUADRIA TIPO CORRER
- J4 - ESQUADRIA TIPO VENEZIANA
- EV - ELEMENTO VAZADO DE CONCRETO
- REF. - NEO-REX MODELO 97A 32X32X10
- COM PINTURA ACRILICA SEMI-BRILHO COR: BRANCO

№	DATA	NOTAS

ÁREAS	
ÁREA DE TERRENO =	10.190,61m²
ÁREA DE PASSEIO =	340,92m²
ÁREA TOTAL PAVTO. TÉRREO =	02.813,40m²
ÁREA TOTAL PAVTO. SUPERIOR =	02.584,32m²
ÁREA TOTAL CONSTRUÍDA =	05.397,72m²
ÁREA DE LAZER =	573,76m²
ÁREA DE ESTACIONAMENTO =	01.088,08m²
ÁREA LIVRE =	05.374,45m²

SECRETARIA DE OBRAS PÚBLICAS E HABITAÇÃO

PREFEITURA DA ESTÂNCIA BALNEÁRIA DE PRAIA GRANDE
S E O P - SECRETARIA DE OBRAS PÚBLICAS E HABITAÇÃO

PROJETO: NÚCLEO PIRATAS
OBJETIVO: PLANTA BAIXA - TÉRREO/SUPERIOR/COBERTURA
FACHADAS
CORTES

LOCAL: BAIRO SANTA MARINA
PRAIA GRANDE

ESCALA: 1:100 DATA: JUNHO/2011