
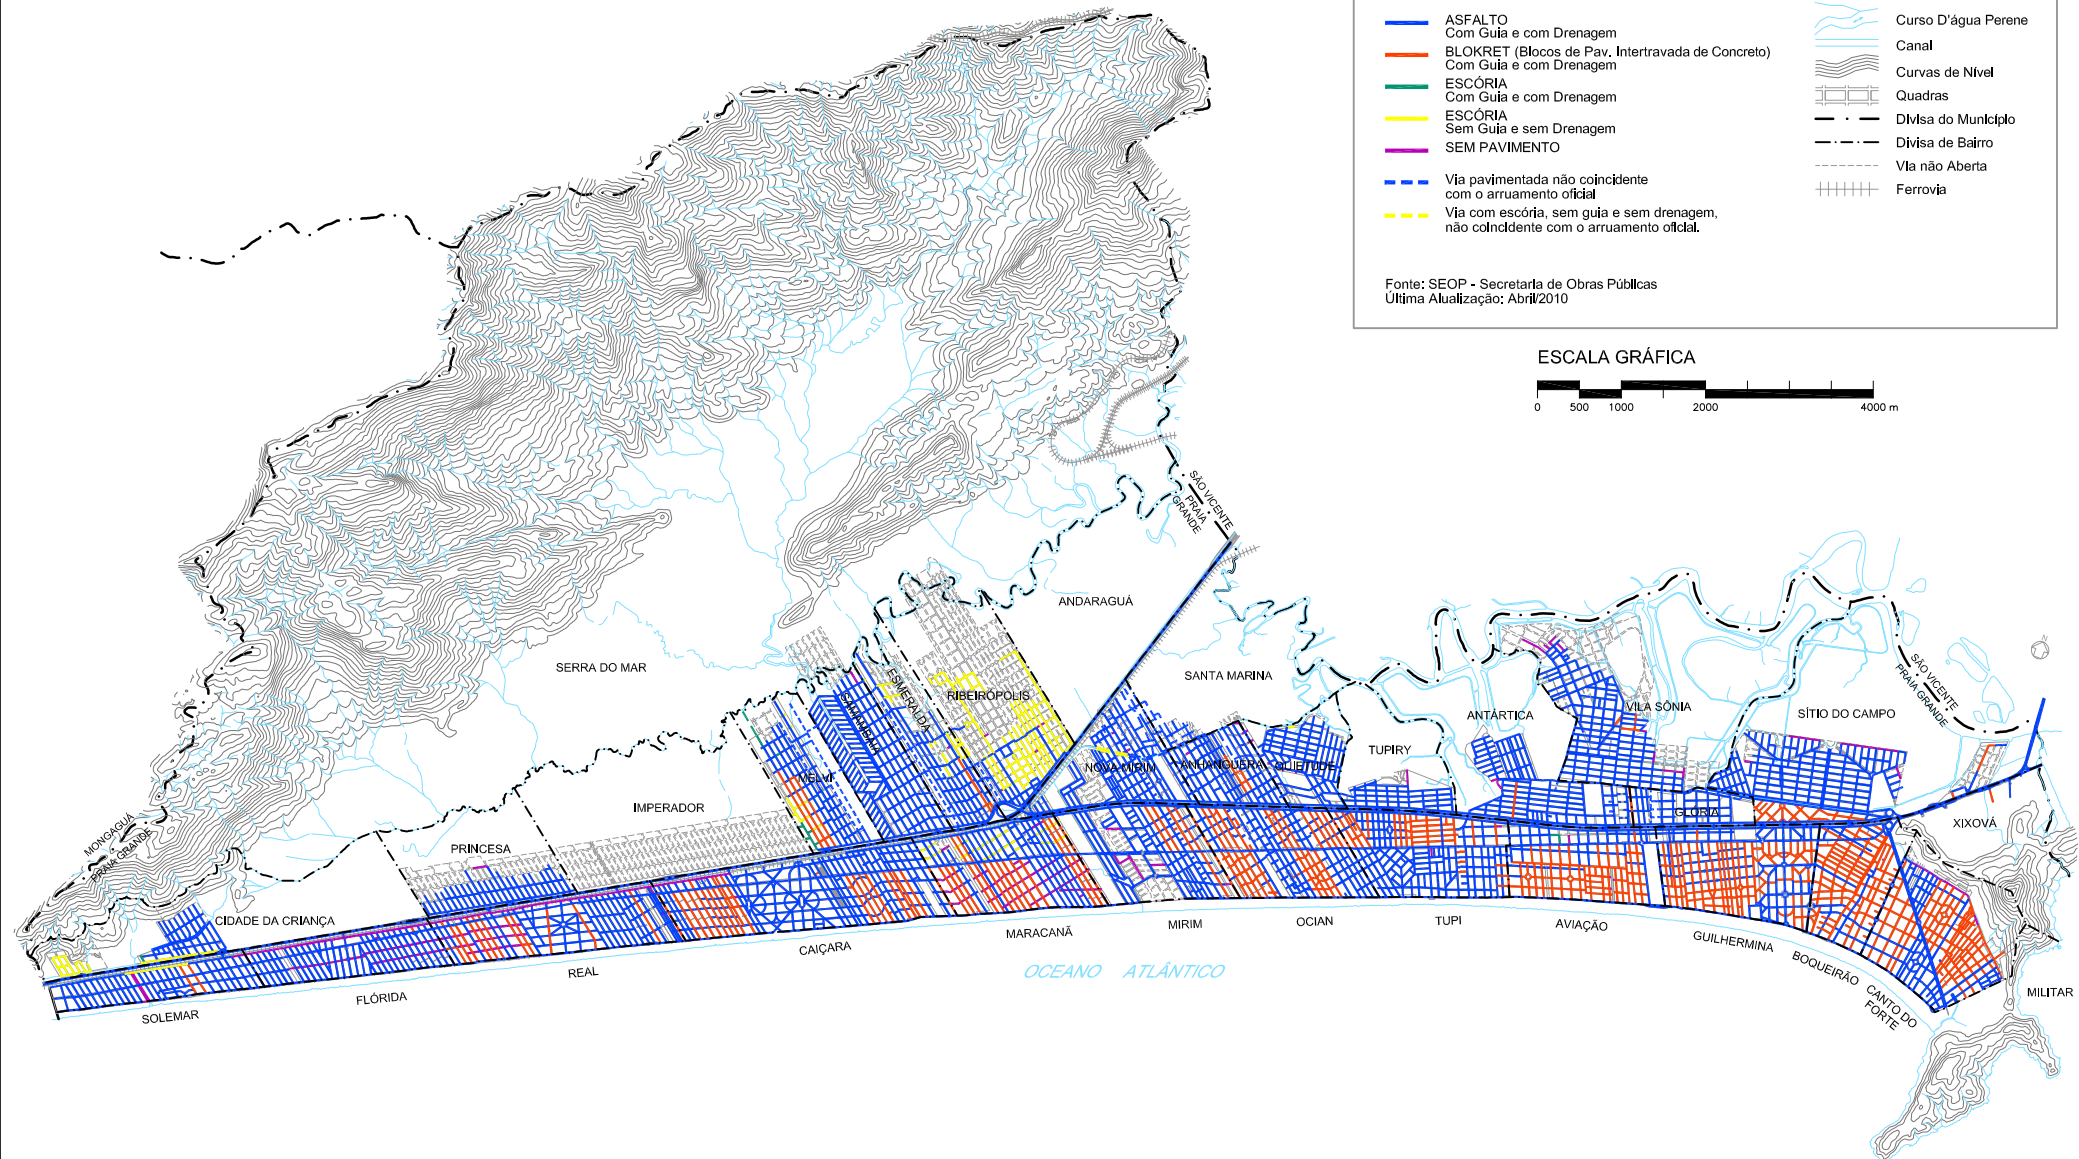


LEGENDA

- ASFALTO  
Com Guia e com Drenagem
- BLOKRET (Blocos de Pav. Intertravada de Concreto)  
Com Guia e com Drenagem
- ESCÓRIA  
Com Guia e com Drenagem
- ESCÓRIA  
Sem Guia e sem Drenagem
- SEM PAVIMENTO
- - - Via pavimentada não coincidente  
com o arruamento oficial
- - - Via com escória, sem guia e sem drenagem,  
não coincidente com o arruamento oficial.
- ~ ~ ~ Curso D'água Perene
- Canal
- ~ ~ ~ Curvas de Nível
- Quadras
- - - Divisa do Município
- - - Divisa de Bairro
- - - Via não Aberta
- + + + Ferrovia

Fonte: SEOP - Secretaria de Obras Públicas  
Última Atualização: Abril/2010

ESCALA GRÁFICA

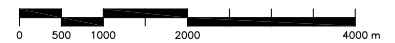

**ESTÂNCIA BALNEÁRIA DE PRAIA GRANDE - PAVIMENTAÇÃO 2010**

ELABORAÇÃO: DEPARTAMENTO DE PLANEJAMENTO ESTRATÉGICO E GESTÃO - DIVISÃO DE PLANEJAMENTO URBANO