
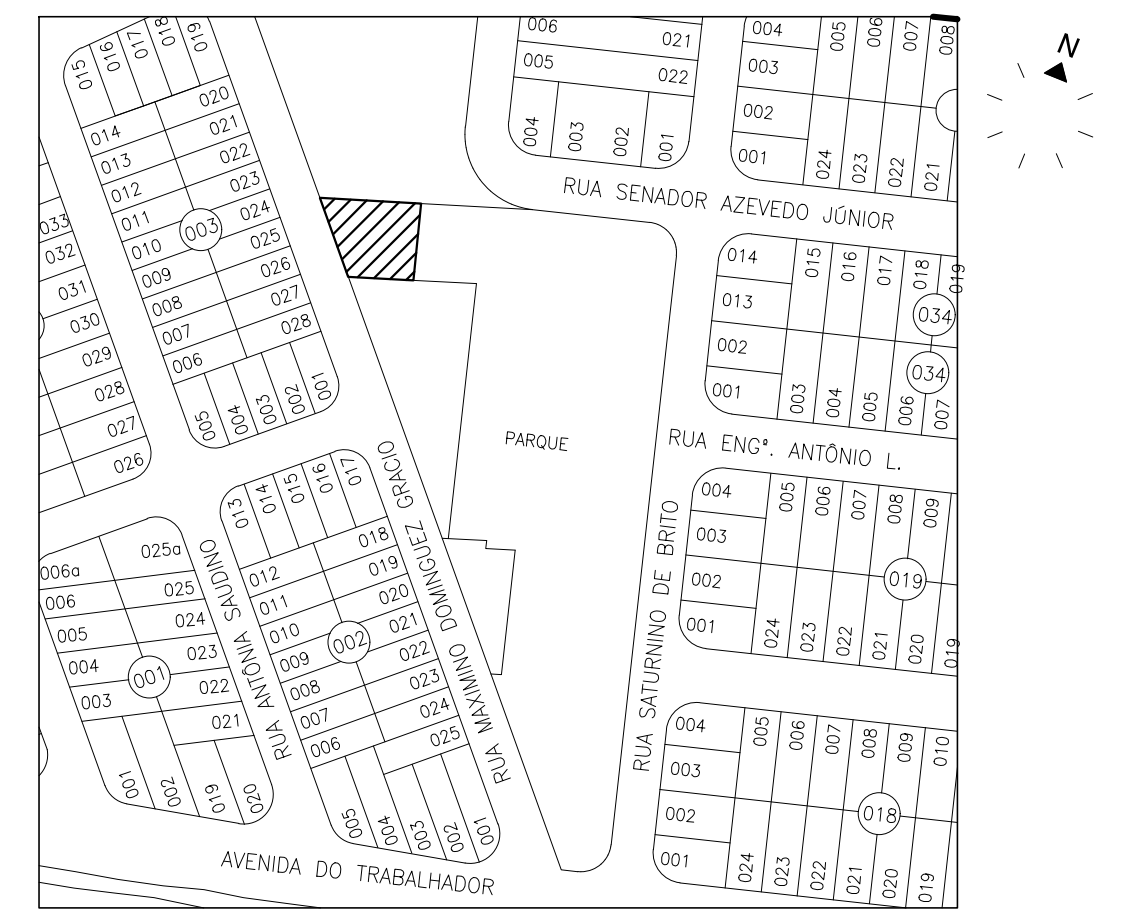
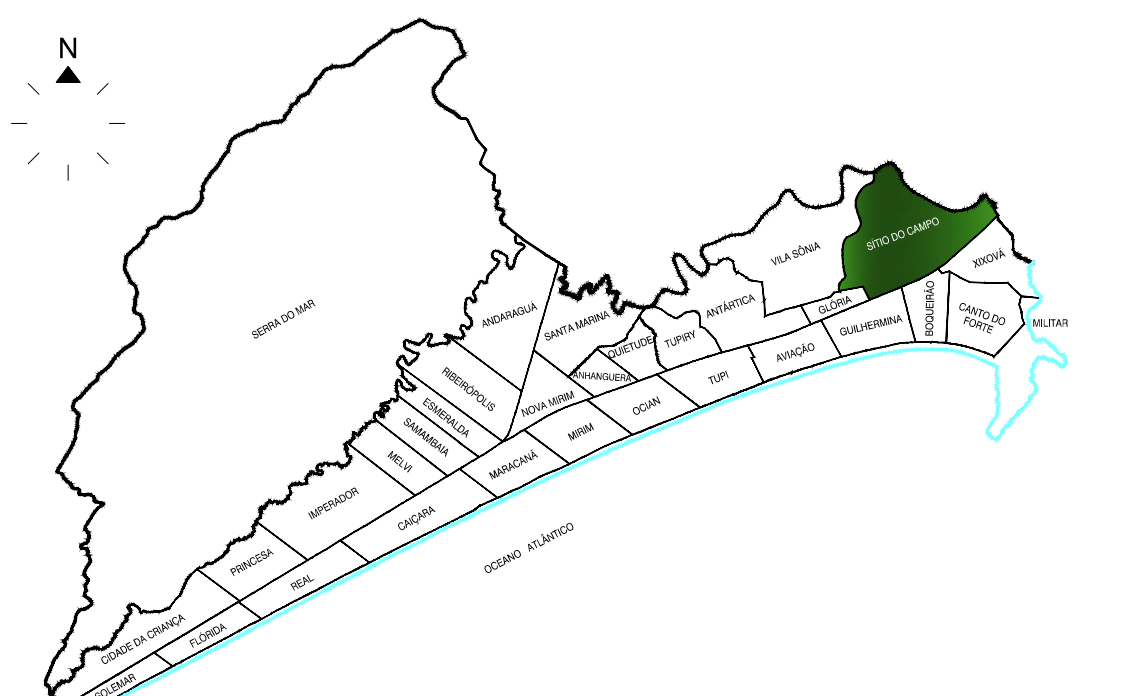


LEGENDA - FAIXA 1

PROJETO	Unidade habitacional com sala / 1 dormitório para casal e 1 dormitório para duas pessoas / cozinha / área de serviço / banheiro
Dormitório casal	Quantidade mínima de móveis: 1 cama (1,40m x 1,90m); um criado-mudo (0,50m x 0,50m); e um guarda-roupa (1,60m x 0,50m). Circulação mínima entre mobiliários e/ou paredes de 0,50m.
Dormitório duas pessoas	Quantidade mínima de móveis: 2 camas (0,80m x 1,90m); um criado-mudo (0,50m x 0,50m); e um guarda-roupa (1,50m x 0,50m). Circulação mínima entre as camas de 0,80m. Demais circulações mínimo de 0,50m.
Cozinha	Largura mínima da cozinha: 1,80m. Quantidade mínima: pia (1,20m x 0,50m); fogão 0,50m x 0,60m; e geladeira (0,70m x 0,70m). Previsão para armário sob a pia e gabinete.
Sala de estar / refeições	Largura mínima sala de estar/refeições: 2,40m. Quantidade mínima de móveis: sofás com números de assentos igual ao número de lotes; mesa para 4 pessoas; e Estante/Armário TV.
Banheiro	Largura mínima do banheiro: 1,50m. Quantidade mínima: 1 lavatório sem cubeta, 1 vaso sanitário com caixa de descarga acoplada, 1 box com ponto para chuveiro - (0,90m x 0,95m) com previsão para instalação de barras de apoio e de banco articulado, deslize máximo 15mm; Assegurar a área para transferência ao vaso sanitário e ao box.
Área de Serviço	Quantidade mínima: 1 tanque (0,52m x 0,53m) e 1 máquina (0,60m x 0,65m).
Em todos os Cômodos	Espaços livres de obstáculos em frente às portas de no mínimo 1,20m. Deve ser possível inscrever, em todos os cômodos, o módulo de manobra sem desdocalamento para rotação de 180º definido pela NBR 9050 (1,20m x 1,50m). Livre de obstáculos.
CARACTERÍSTICAS GERAIS	
Cobertura	Sobre laje em telha cerâmica, com estrutura de madeira.
Revestimento Interno	Massa Única, gesso (exceto banheiros, cozinhas ou áreas de serviço) ou concreto regularizado para pintura.
Revestimento Externo	Massa Única ou concreto regularizado para pintura.
Revest. Área Molhada	Azulejo com altura de 1,50m em todas as paredes do banheiro, cozinha e área de serviço.
Revest. Área Comum	Massa Única, gesso ou concreto regularizado para pintura.
Portas e Ferragens	Portas internas em madeira. Batente em madeira que possibilite a inversão do sentido de abertura das portas. Vão livre de 0,60m x 2,10m em todas as portas. Maçanetas de alavanca a 1,00m do piso.
Janelas	Completas, de alumínio. Vão de 1,50m ² nos quartos e 2,00m ² na sala, sendo admissível variação de até 5%.
Pisos	Cerâmica em toda a unidade, com rodapé e desnível máximo de 15mm.
PINTURAS	
Paredes internas	Tinta PVA
Paredes áreas molhadas	Tinta acrílica
Paredes externas	Tinta acrílica ou textura impermeável.
Telós	Tinta PVA
Esquadrias	Em esquadrias de madeira, esmalte ou verniz.
LOUÇAS E METAS	
Lavatório	Louça sem cubeta e torneira metálica cromada com acabamento por alavanca ou cruzeta. Acabamento de registro de alavanca ou cruzeta.
Vaso Sanitário	Louça com caixa de descarga acoplada.
Tanque	Capacidade mínima de 20 litros, de concreto pré-moldado, PVC, granito ou mármore sintético com torneira metálica cromada com acabamento por alavanca ou cruzeta. Acabamento de registro com alavanca ou cruzeta.
Pia Cozinha	Bancada de 1,20m x 0,50m com tábua de granito ou mármore sintético, torneira metálica cromada. Torneira e acabamento de registro de alavanca ou cruzeta.
INSTALAÇÕES ELÉTRICAS / TELEFÔNICAS	
Número de pontos de tomadas elétrica	2 na sala, 4 na cozinha, 2 áreas de serviço, 2 em cada dormitório, 1 tomada no banheiro e mais uma tomada para chuveiro elétrico.
Número de pontos diversos	1 ponto de telefone, 1 de campainha, 1 ponto de antena e 1 ponto de interfone.
Número de circuitos	Prever circuitos independentes para chuveiro, dimensionado para a potência usual do mercado local, tomadas e iluminação.
Interfone	Instalar sistema de porteiro eletrônico.
Geral	Tomadas baixa a 0,40m do piso acabado, interruptores, interfonos, campainha e outros a 1,00m do piso acabado.
DIVERSOS	
Reservatório	Caixa d'água de 500 litros ou de maior capacidade quando exigido pela concessionária local.
Máquina de lavar	Prever solução para máquina de lavar roupas, ponto elétrico, hidráulica e de esgoto.
INFRAESTRUTURA	
	Pavimentação definitiva.
	Sistema de abastecimento de água.
	Solução de esgotamento sanitário.
	Energia elétrica e iluminação pública.

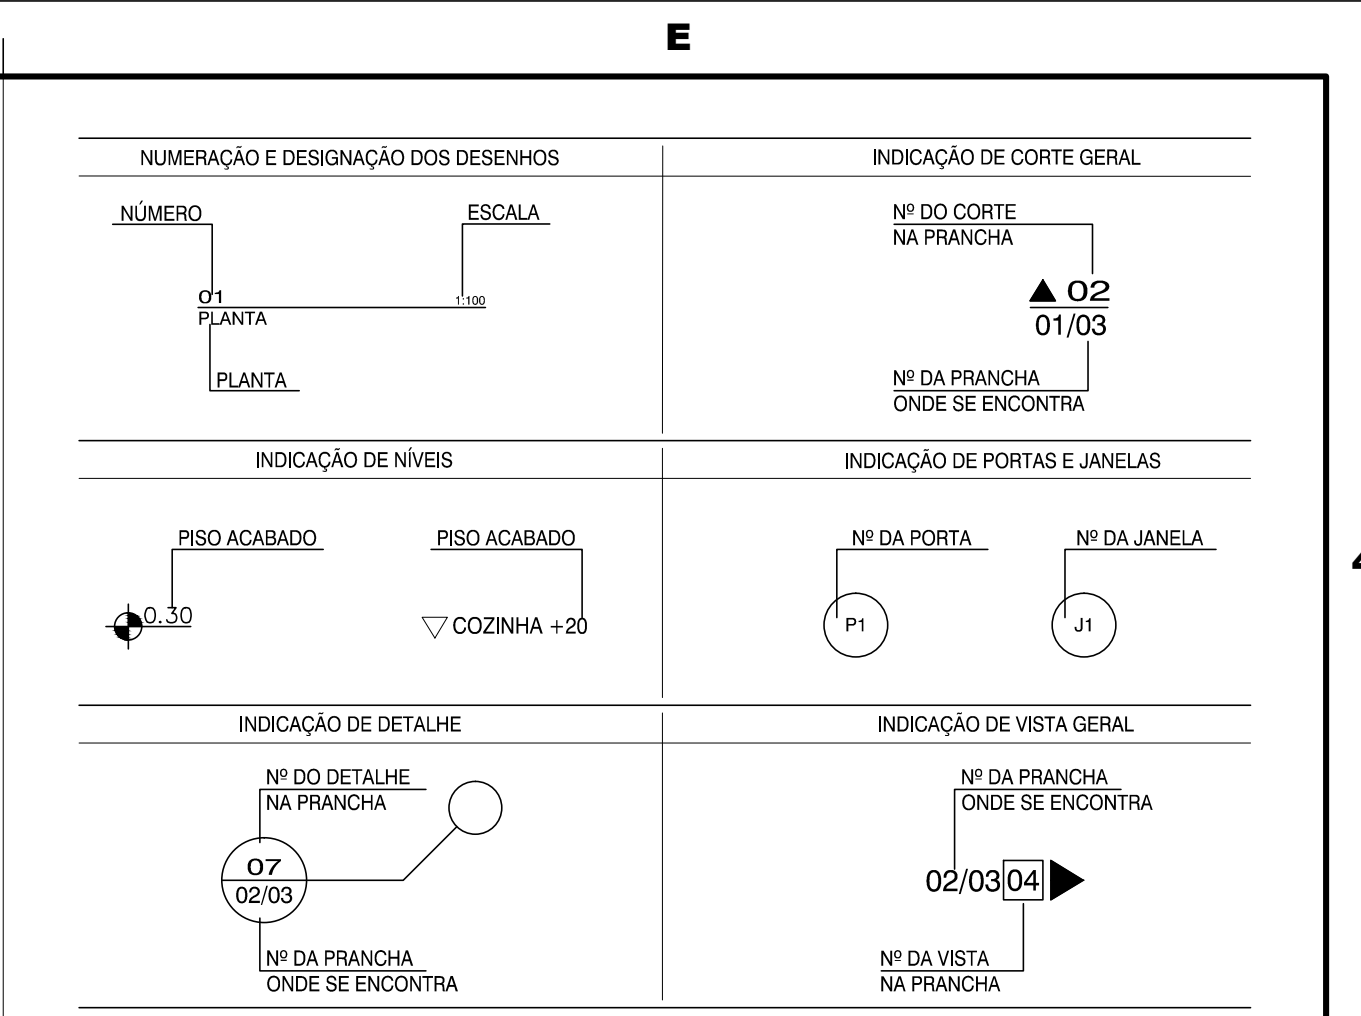

1	Nº	DATA	REVISÃO	NOTAS (BRINQUEDOS DO PLAYGROUND)	NOTAS	OBSERVAÇÕES	PROJETOS ESPECIAIS	2
	REV.01	12/08/2014	Projeto alterado devido a área referente a matrícula 140.521 estar parcialmente ocupada conforme informado por SEHAB (croqui entregue em reunião realizada no dia 12/08/2014).	01. As rosas de parafusos salientes acessíveis devem ter acabamentos de proteção, para que não permaneçam cantos afiados.	01. Dimensões em centímetros, exceto onde indicado.		<p>PROJETOS ESPECIAIS</p> <p>AUTOR DO PROJETO: ARQº DUARTE GIL GOUVEIA DA SILVA JUNIOR VISTO: // DATA: //</p> <p>CHAVE: A3309-0 VISTO: // DATA: //</p> <p>AUTOR DO PROJETO: ARQº MARCO PAULO FERREIRA VISTO: // DATA: //</p> <p>CHAVE: A71368-6 VISTO: // DATA: //</p> <p>AUTOR DO PROJETO: // VISTO: // DATA: //</p> <p>CHAVE: // VISTO: // DATA: //</p> <p>ANALISADO: ARQº LUIS FERNANDO FÉLIX DE PAULA VISTO: // DATA: //</p> <p>CHAVE: A18048-9 VISTO: // DATA: //</p>	<p>02/04</p>
	REV.02	18/08/2014	Projeto alterado devido a área referente a matrícula 140.521 estar parcialmente ocupada conforme informado por SEHAB (croqui anexo ao processo diferente do croqui entregue em reunião realizada no dia 12/08/2014).	02. Porcas, pinos e parafusos devem ser safeguardados contra afrouxamento com o uso.	02. As cotas prevalecem sobre o desenho.			
	REV.03	11/12/2014	Alteração com inserção de alvenaria individual por unidade, não sendo permitida alvenaria única como divisa e Residência para Deficiente Físico sem unidade sobreposta, conforme orientação da SEHAB.	03. Os componentes não devem ter quaisquer cantos afiados ou agudos, ou protuberâncias em qualquer posição que represente perigo para uma criança.	03. As cotas de piso referem-se ao piso acabado e devem ser considerados os devidos caimentos e inclinações mínimas de acordo com o projeto de drenagem e escoamento superficial das águas.			
				04. As superfícies de todas as partes devem ser protegidas por revestimentos ou impregnação superficiais, que não devem conter substâncias capazes de prejudicar a saúde.				
				05. As superfícies e cantos acessíveis de madeira devem ter acabamento liso, livre de lascas, rebarbas ou farras. Deve-se verificar se os mesmos não possuem bordas afiadas e pontas agudas.				
				06. As partes de madeira dos playgrounds não devem ser tratadas com preservantes tóxicos, como o pentaclorofenol ou seus sais.				
				07. Os brinquedos do playground devem ser separados conforme a faixa etária das crianças.				

PREFEITURA DA ESTÂNCIA BALNEÁRIA DE PRAIA GRANDE

HABITAÇÃO "FAIXA 1" - TERRENOS DO CAMPO II E III (04 UNIDADES HABITACIONAIS)

CORTES - ELEVÇÕES

MATRÍCULA - 140.521
ÁREA SITUADA NOS LOTEAMENTOS TERRENOS DO CAMPO II E III BALEAS, DESIGNADA COMO ÁREA "C" - SÍTIO DO CAMPO - PRAIA GRANDE

ESCALA: 1:100 DATA: DEZEMBRO / 2014 PROCESSO: DOC. ARQUIVO REV. 03