
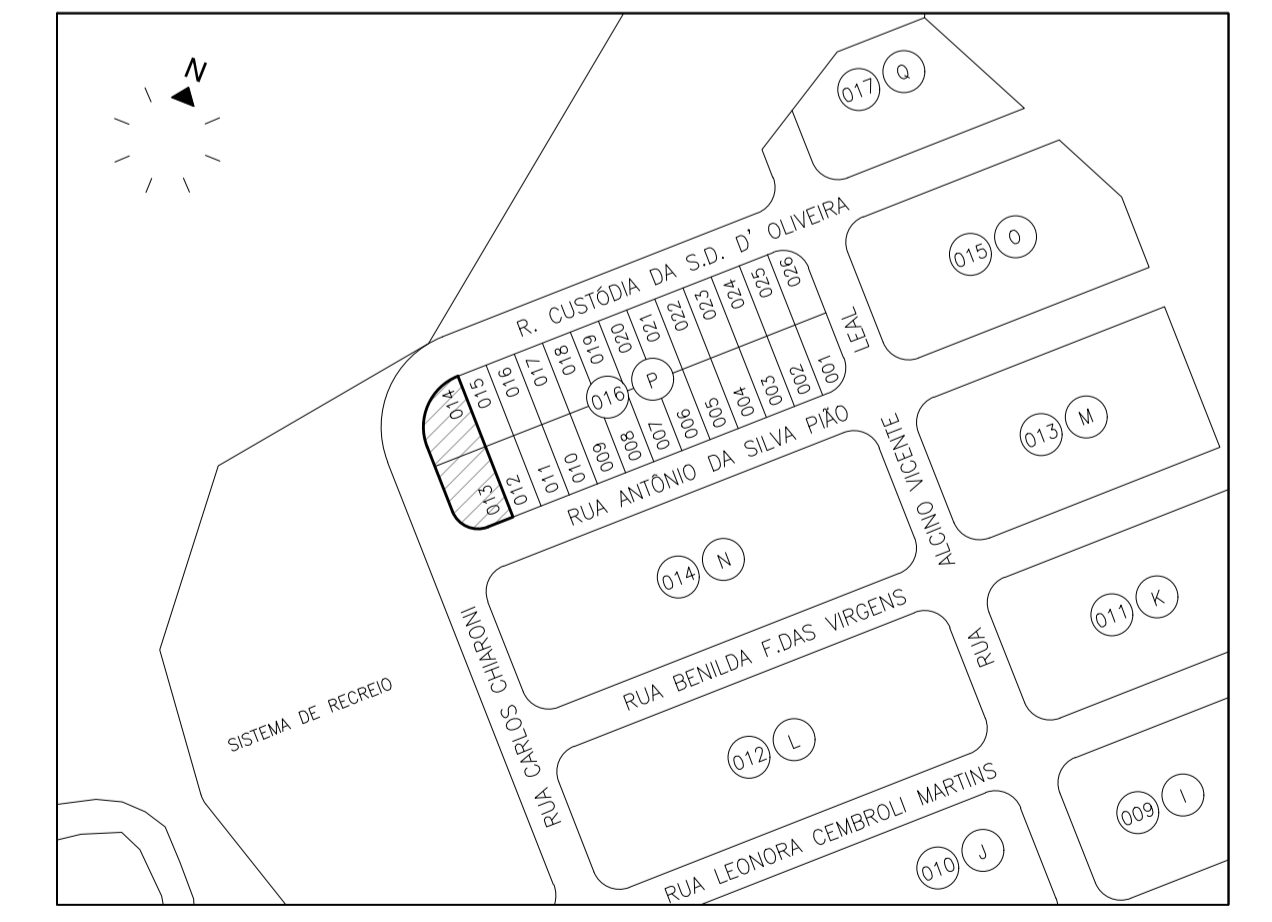


<b>NUMERAÇÃO E DESIGNAÇÃO DOS DESENHOS</b> NÚMERO: O1 PLANTA ESCALA: 1:20		<b>INDICAÇÃO DE CORTE GERAL</b> Nº DO CORTE NA PRANCHA: O2 Nº DA PRANCHA ONDE SE ENCONTRA: 01/03	
<b>INDICAÇÃO DE NÍVEIS</b> PISO ACABADO: 0.30 PISO ACABADO: COZINHA +20		<b>INDICAÇÃO DE PORTAS E JANELAS</b> Nº DA PORTA: P1 Nº DA JANELA: J1	
<b>INDICAÇÃO DE DETALHE</b> Nº DO DETALHE NA PRANCHA: O2/O3 Nº DA PRANCHA ONDE SE ENCONTRA:		<b>INDICAÇÃO DE VISTA GERAL</b> Nº DA PRANCHA ONDE SE ENCONTRA: 02/03/04 Nº DA VISTA NA PRANCHA:	

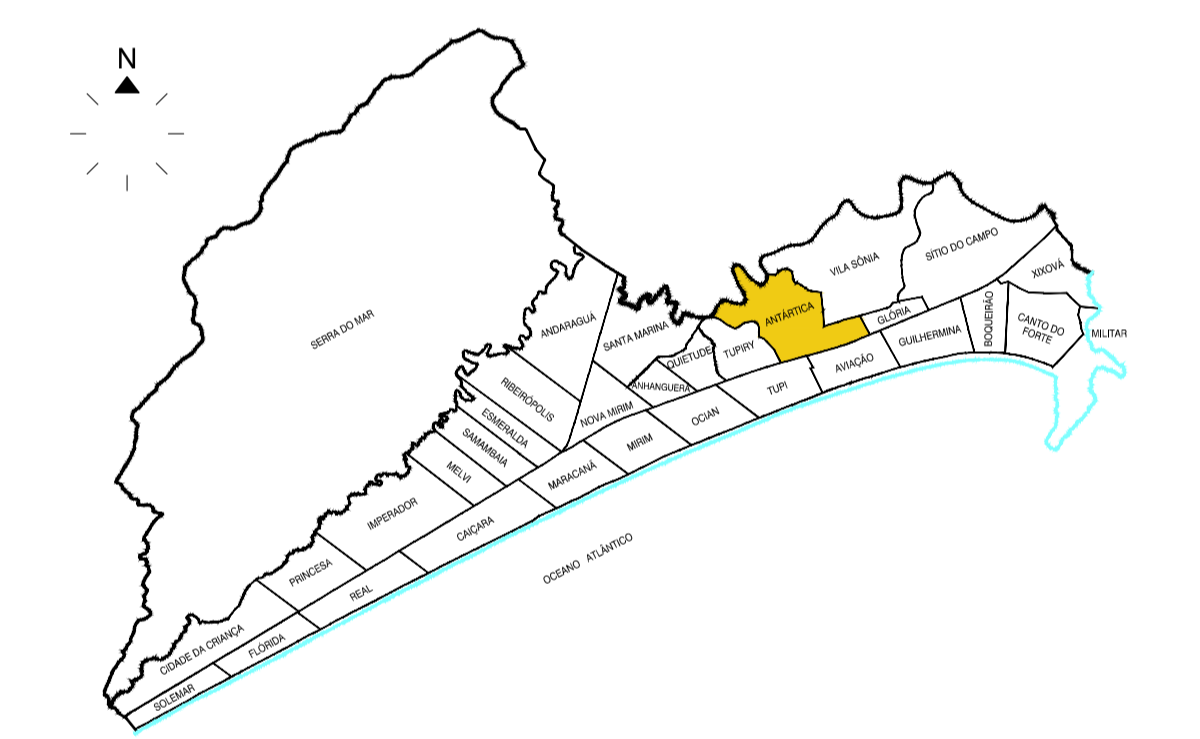

1		Nº	DATA	REVISÃO	APROVADO POR	DESENHO DE REFERÊNCIA	NÚMERO	NOTAS
								01. Dimensões em centímetros, exceto onde indicado. 02. As cotas prevalecem sobre o desenho. 03. As cotas de piso referem-se ao piso acabado e devem ser considerados os devidos caimentos e inclinações mínimas de acordo com o projeto de drenagem e escoamento superficial das águas.

<b>PROJETOS ESPECIAIS</b> AUTOR DO PROJETO: APO* QUARTE GIL GOUVEIA DA SILVA JUNIOR CAU: A33089-0 DATA: / / VISTO: / / AUTOR DO PROJETO: APO* MARCO PAULO FERREIRA CAU: A71368-6 DATA: / / VISTO: / / ANALISADOR: APO* LUIS FERNANDO FÉLIX DE PAULA CAU: A18045-9 DATA: / /		<b>TÍTULO</b> HABITAÇÃO "FAIXA 1" - BALNEÁRIO MAXLAND (09 UNIDADES HABITACIONAIS) <b>ASSUNTO:</b> DETALHE - BANHEIRO DOS SOBRADOS (PLANTA - CORTES) <b>LOCAL:</b> MATRÍCULA - 151.700 / 151.701 LOTES 13 E 14, QUADRA "P", BALNEÁRIO MAXLAND, BAIRRO ANTÁRTICA - PRAIA GRANDE <b>ESCALA:</b> 1:20 <b>DATA:</b> FEVEREIRO / 2015 <b>PROCESSO:</b> <b>DOC:</b> ARQUIVO <b>REV:</b> 03	
--	--	---	--