

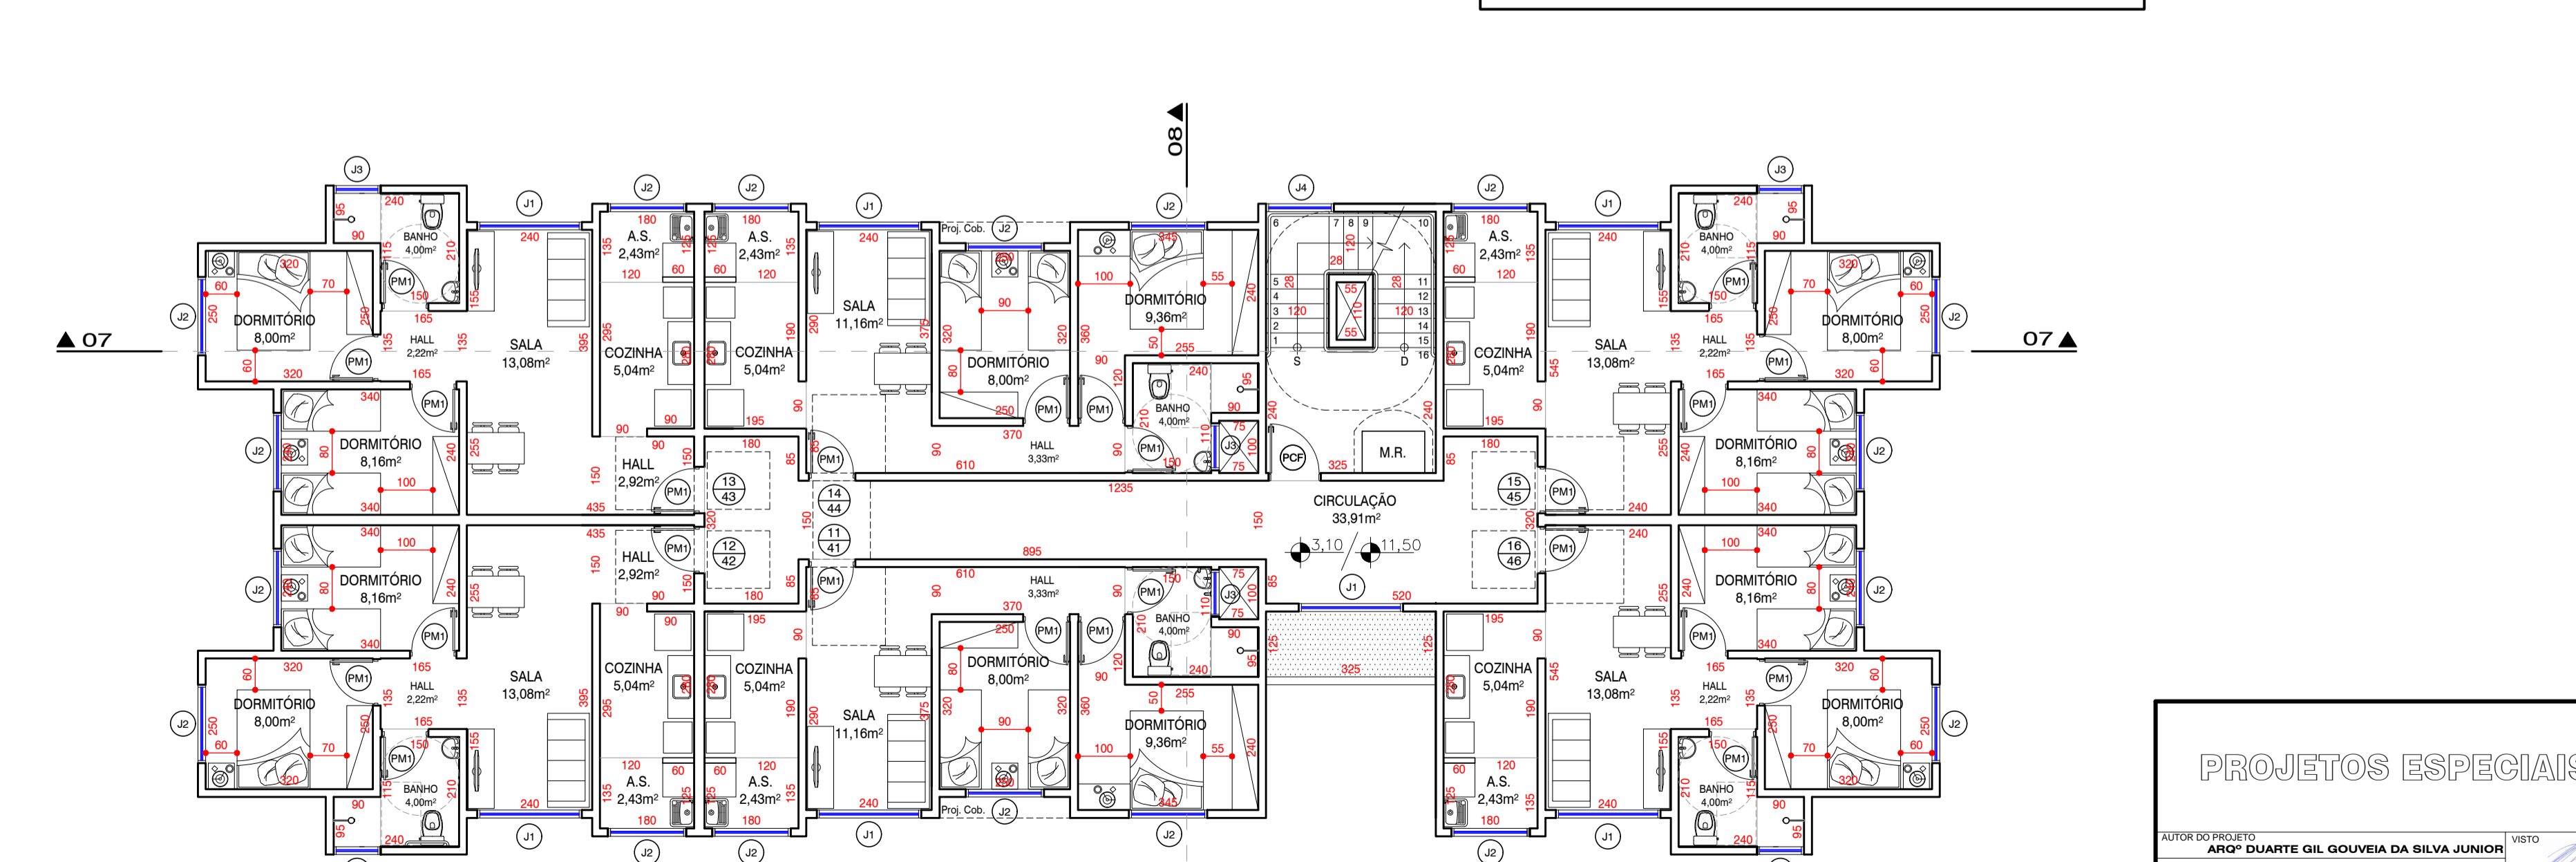
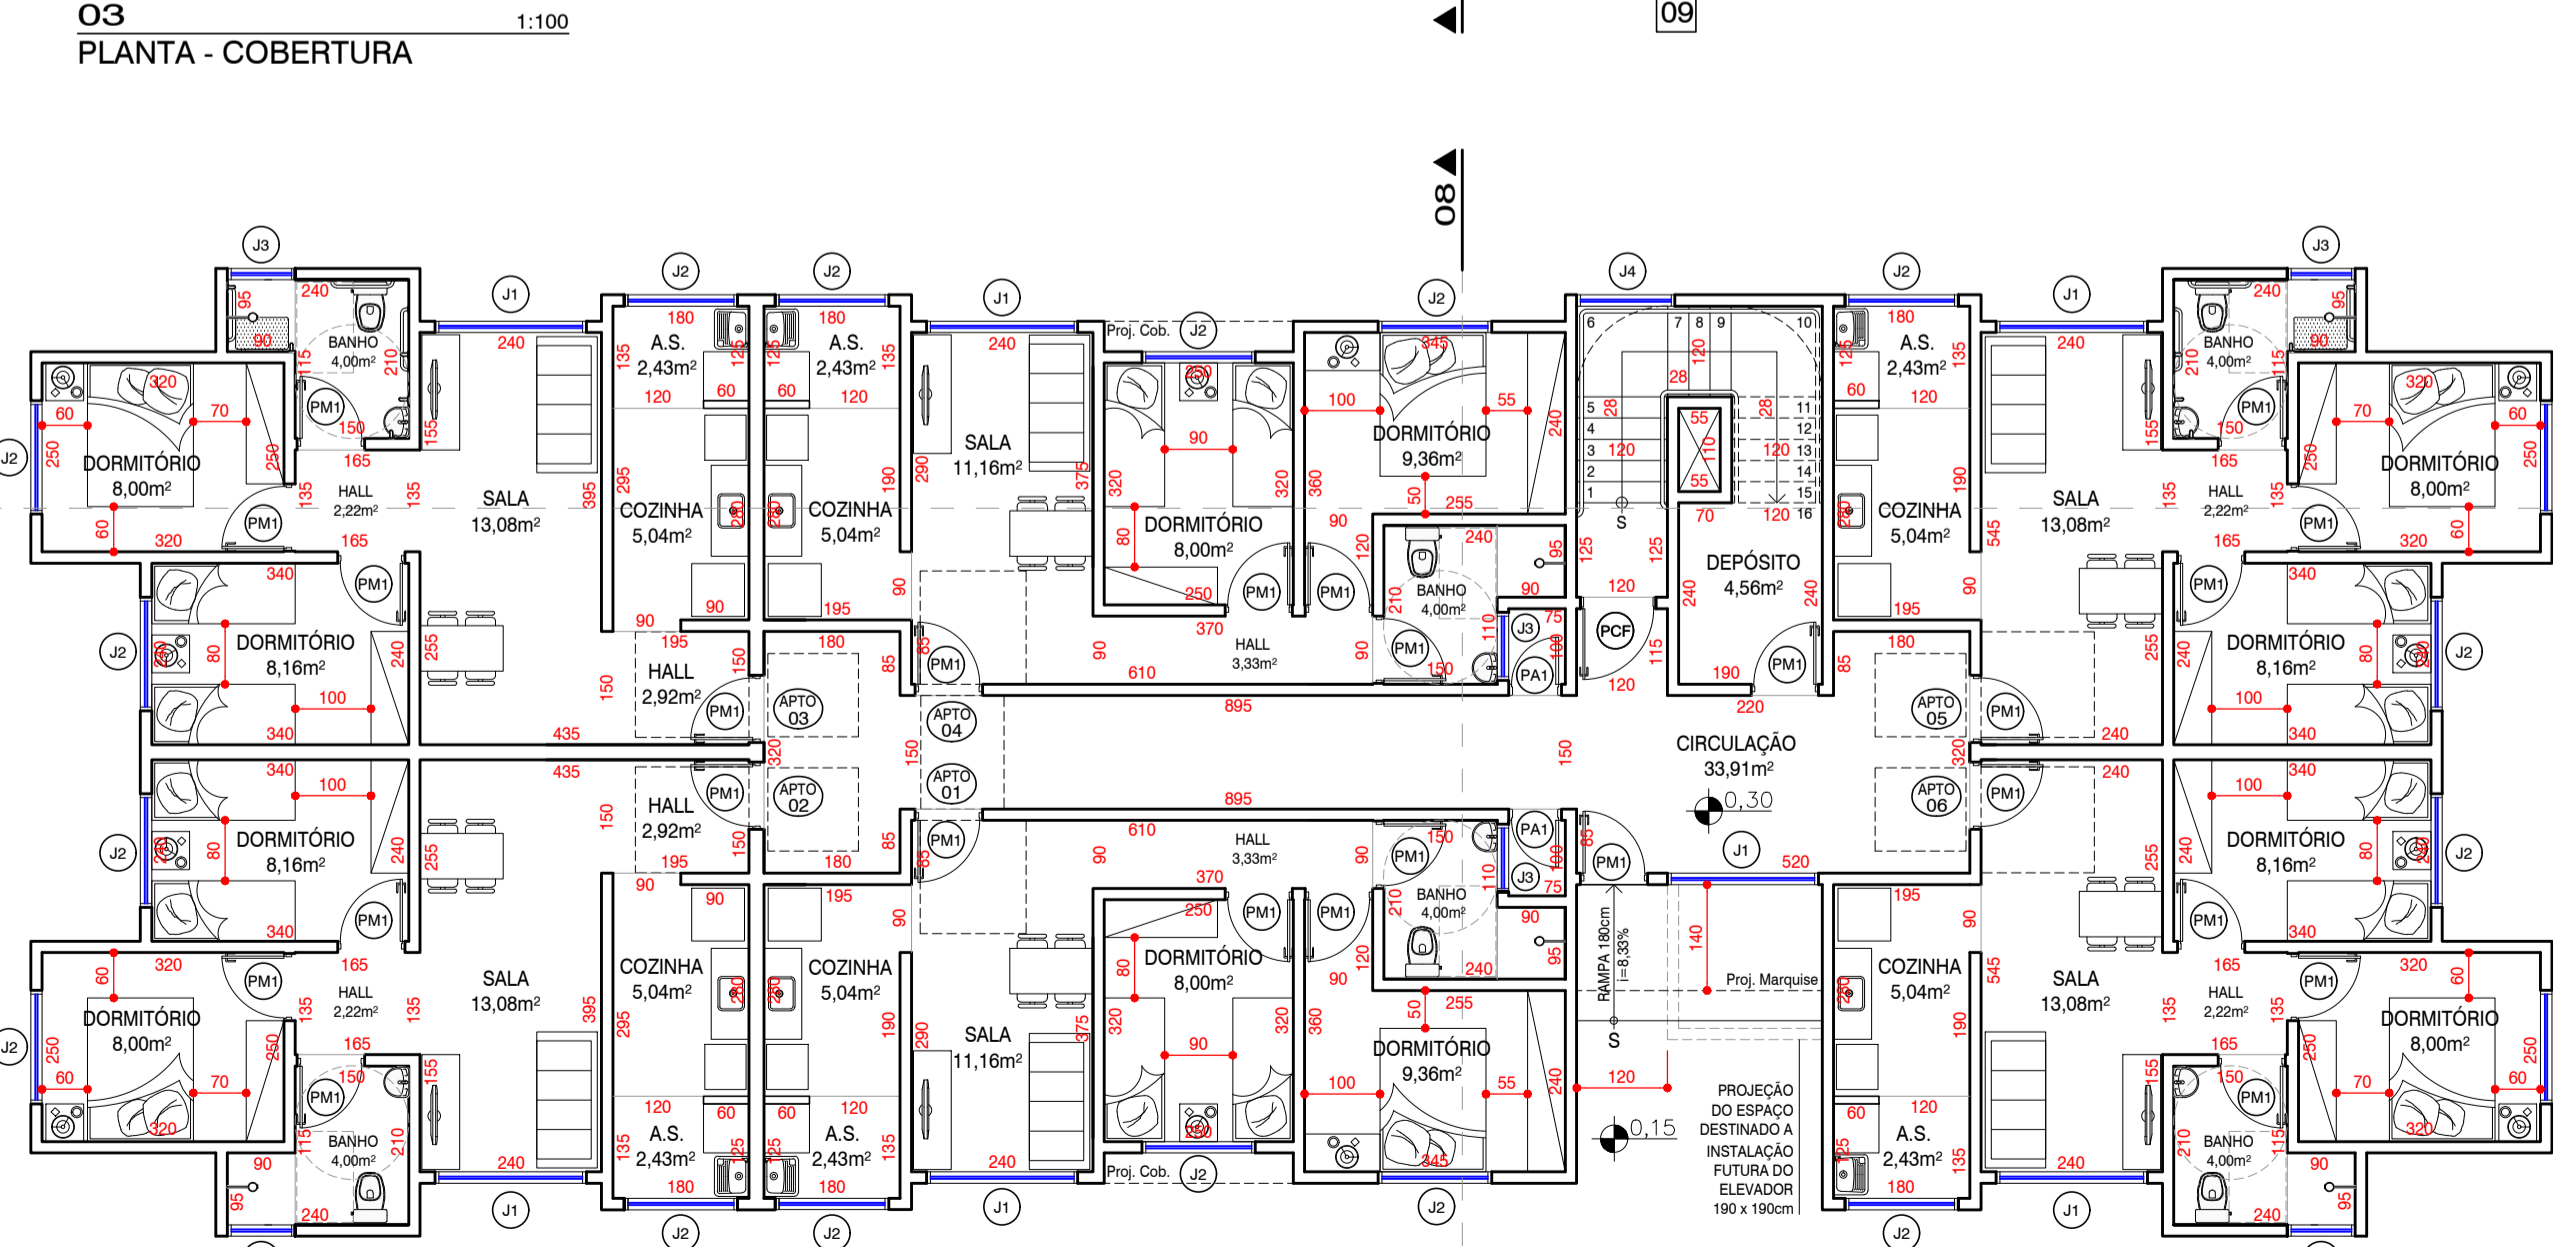
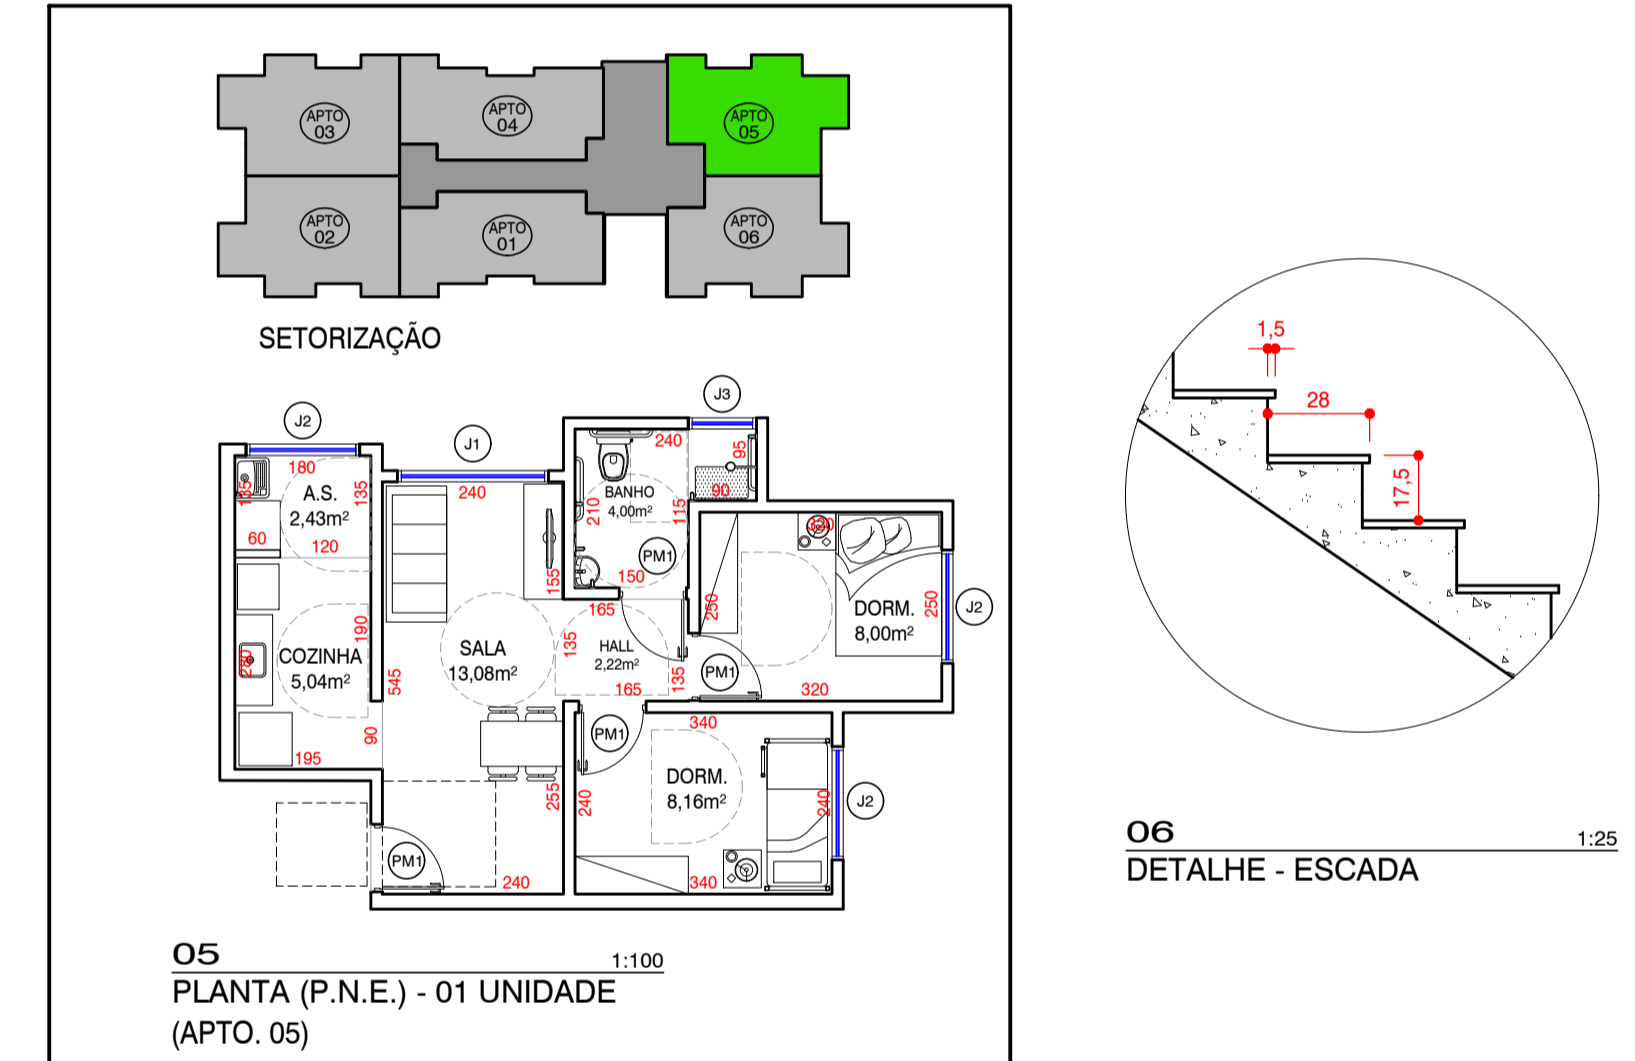
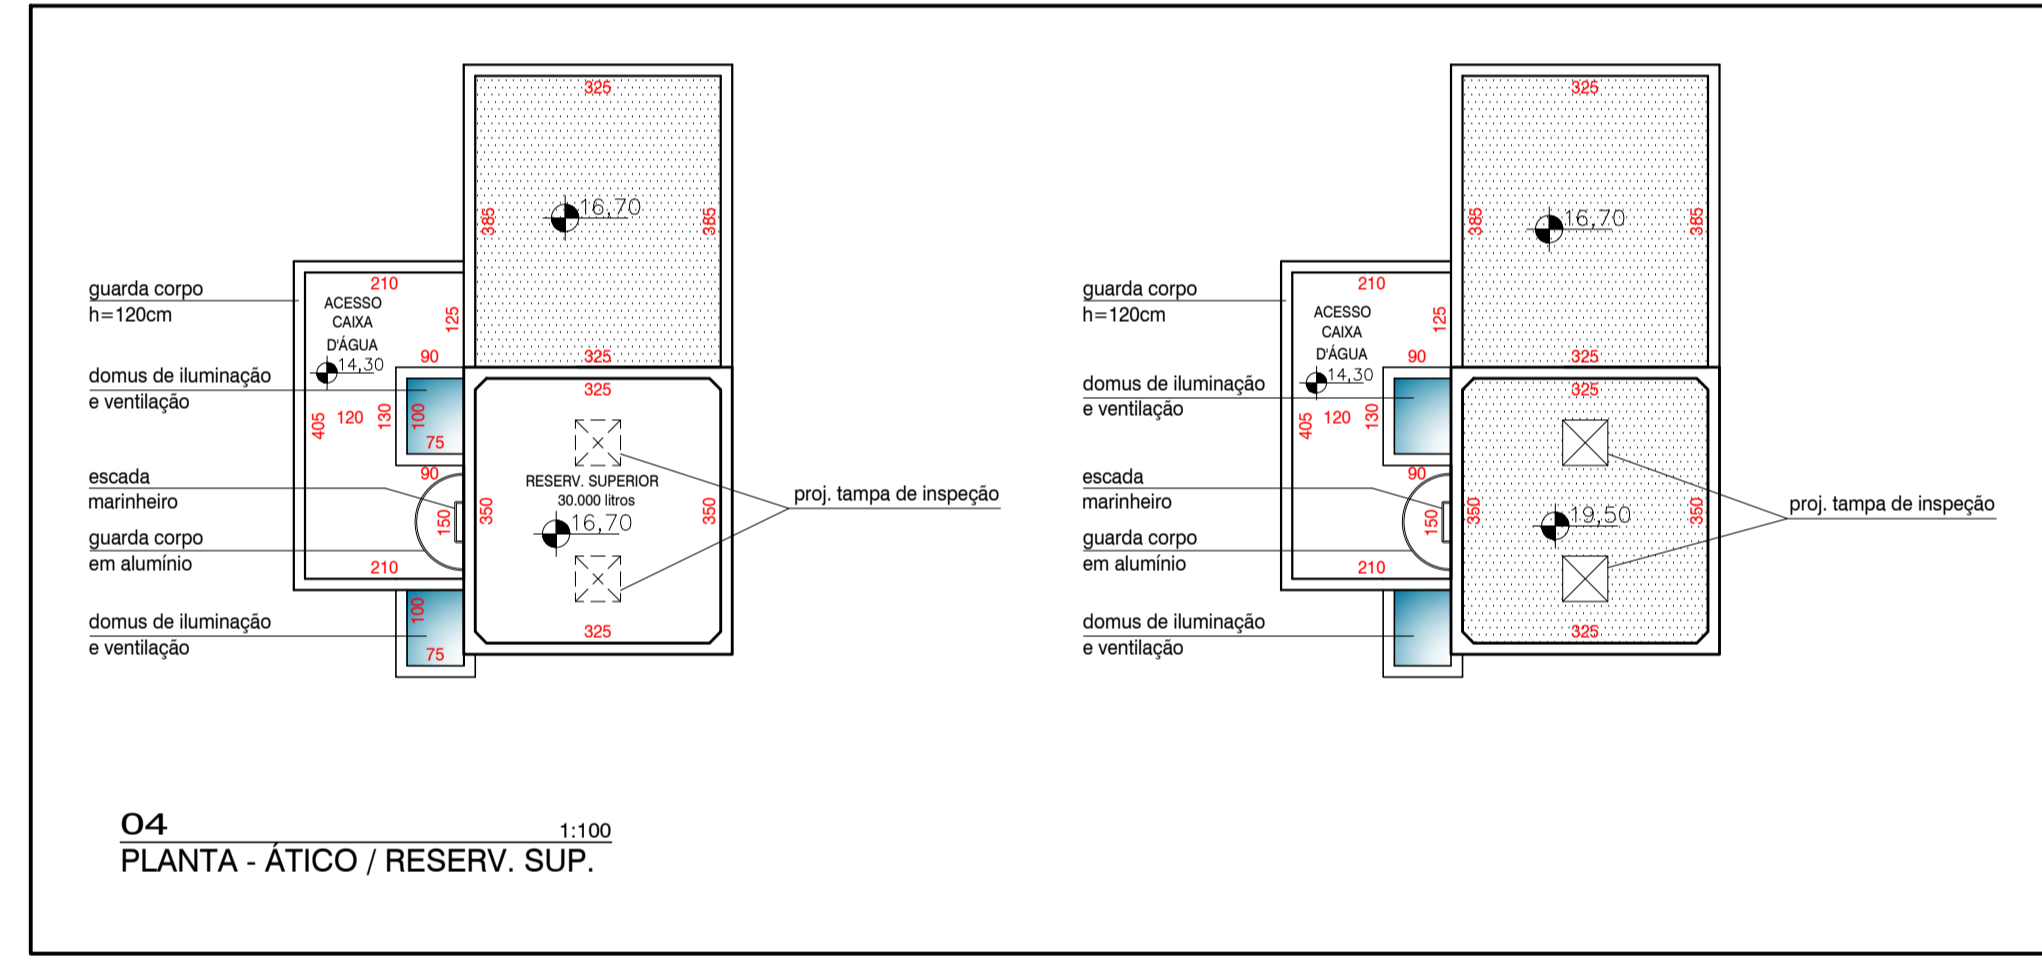
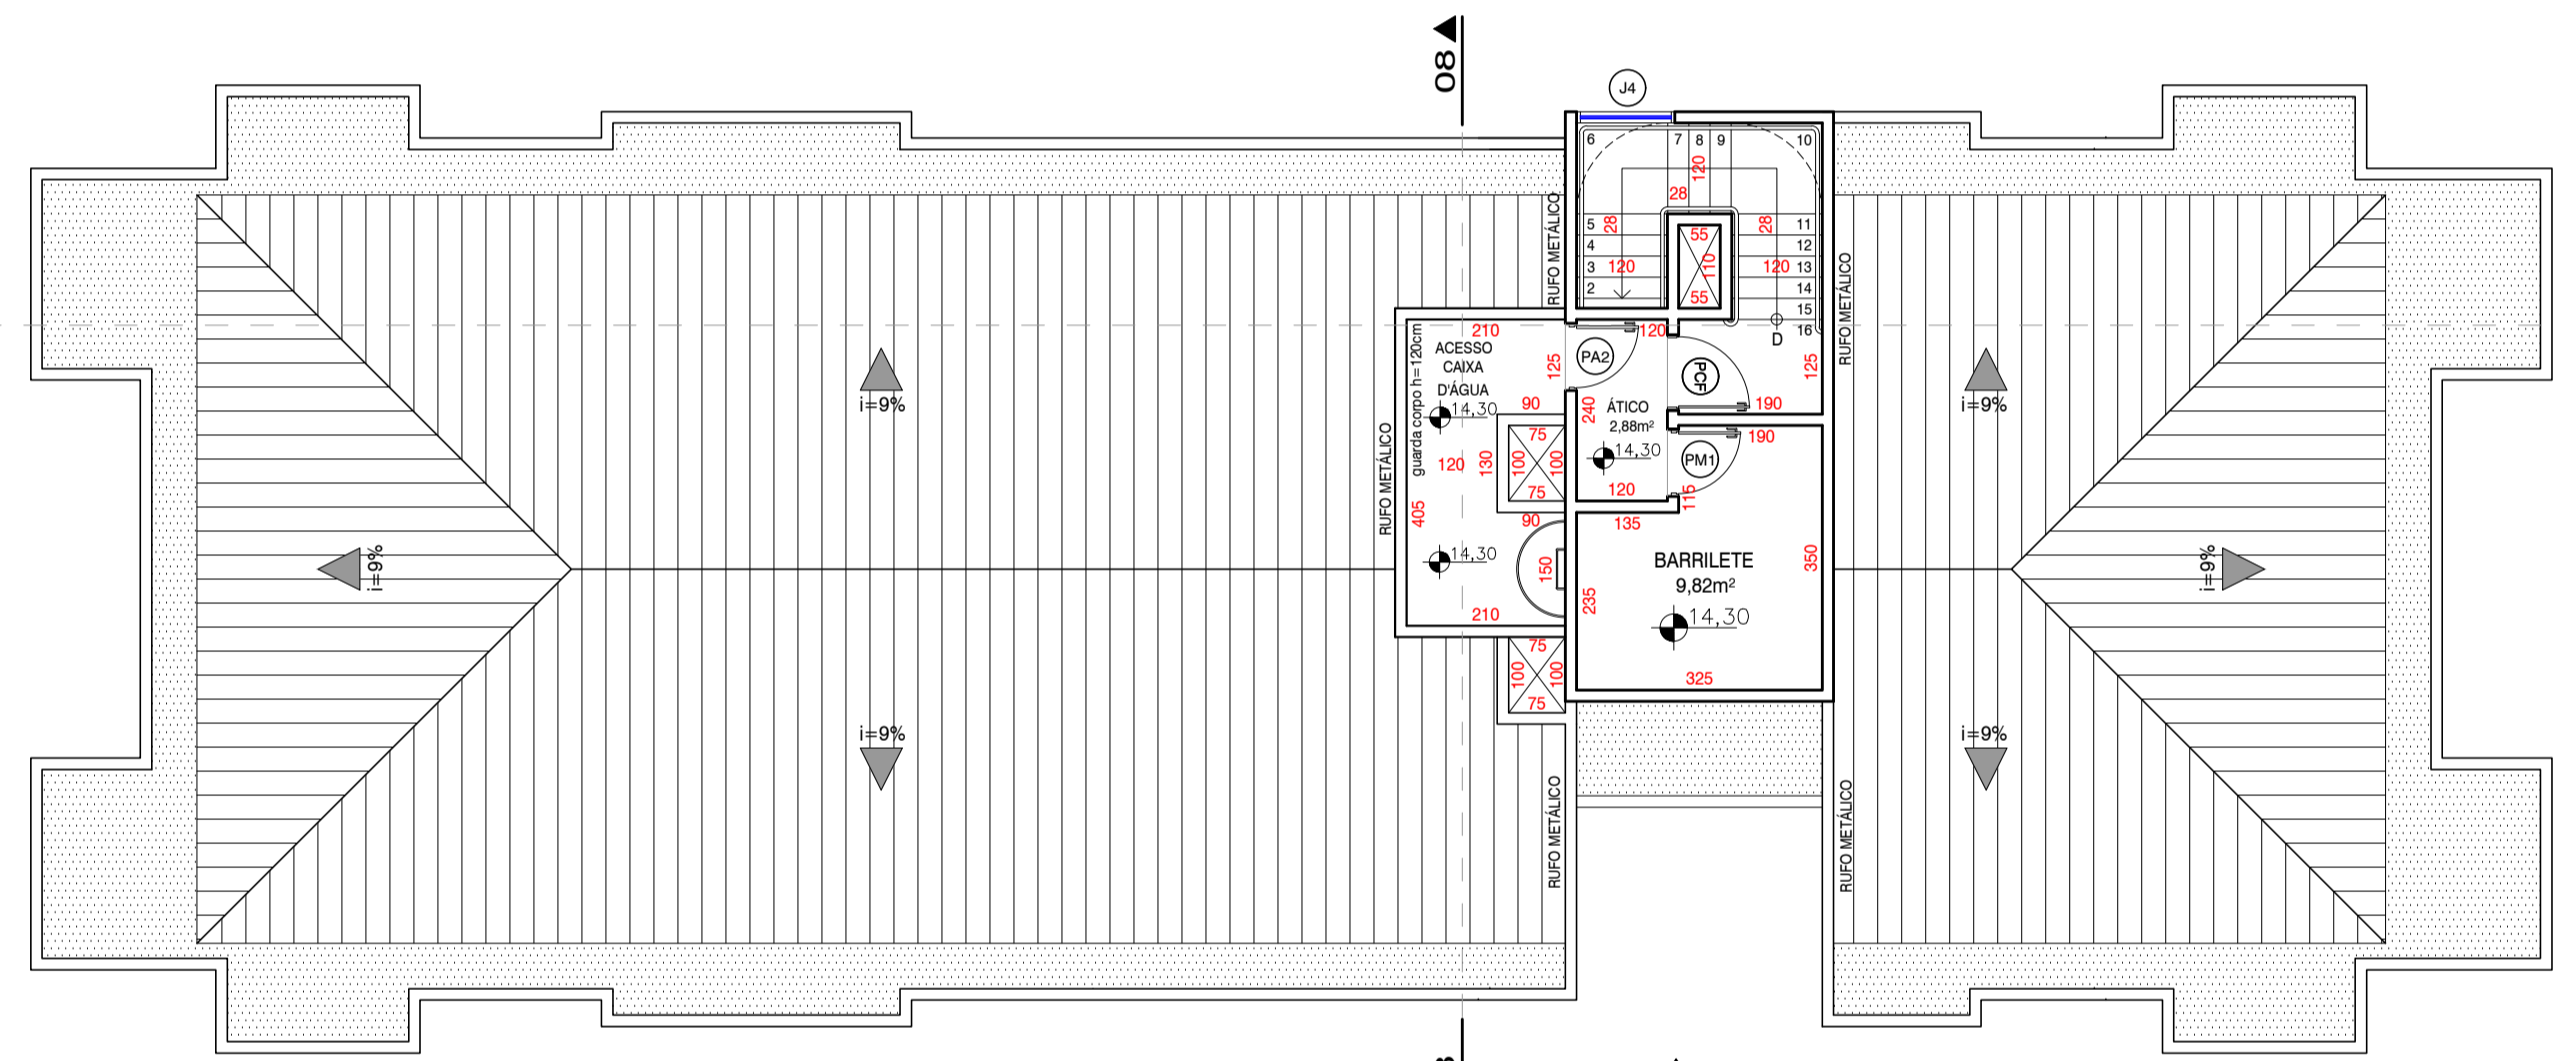


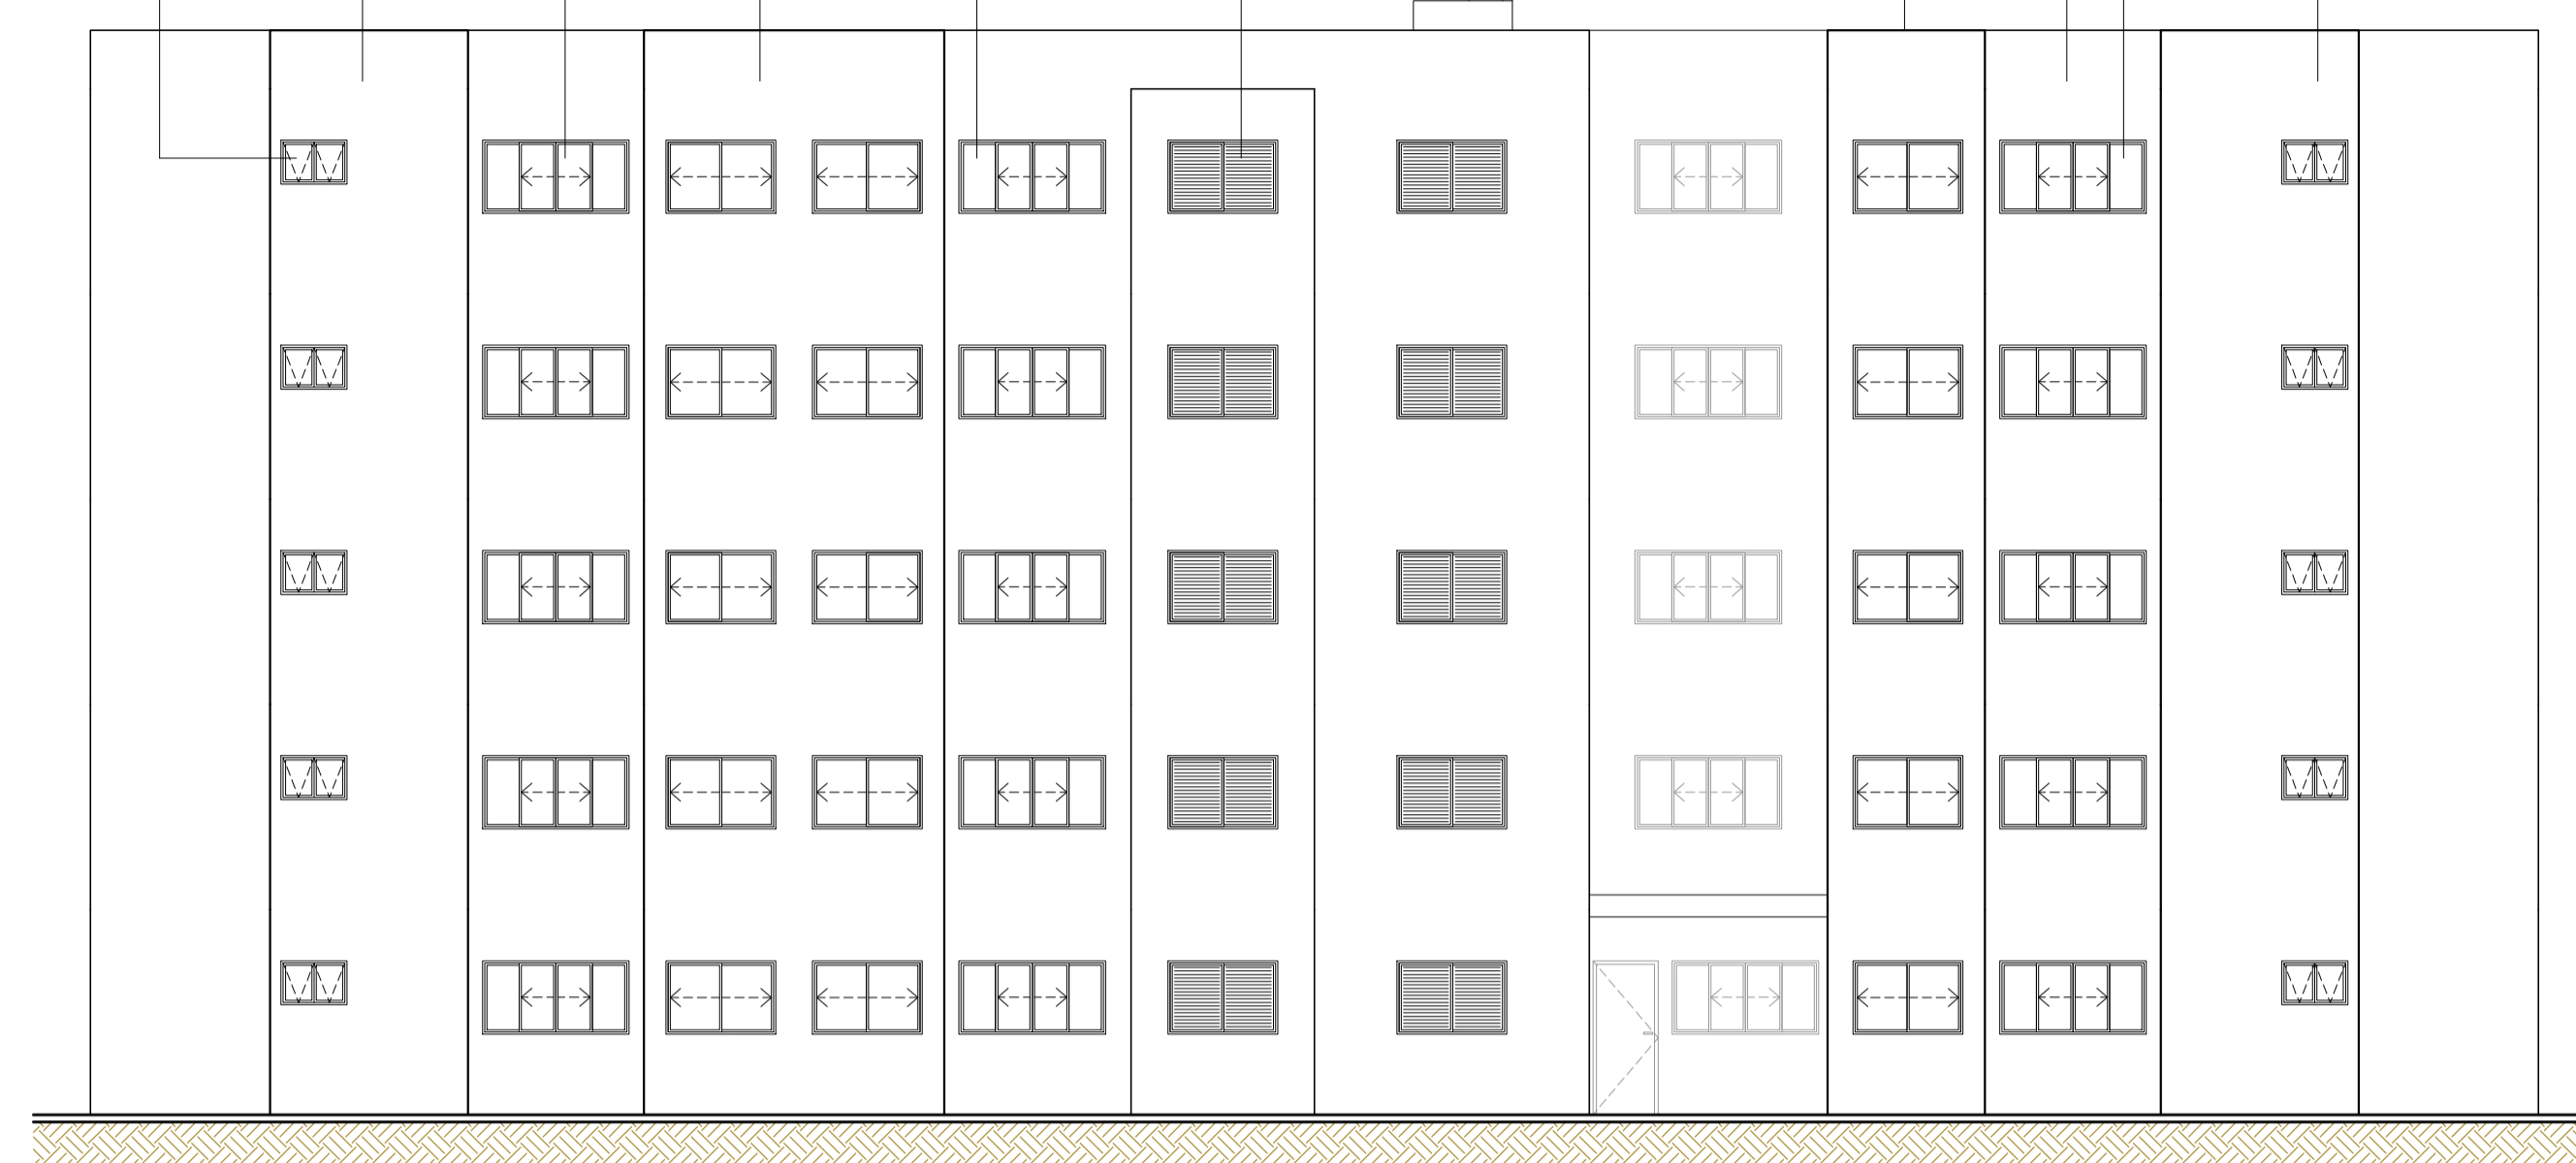

07 CORTE 1:100


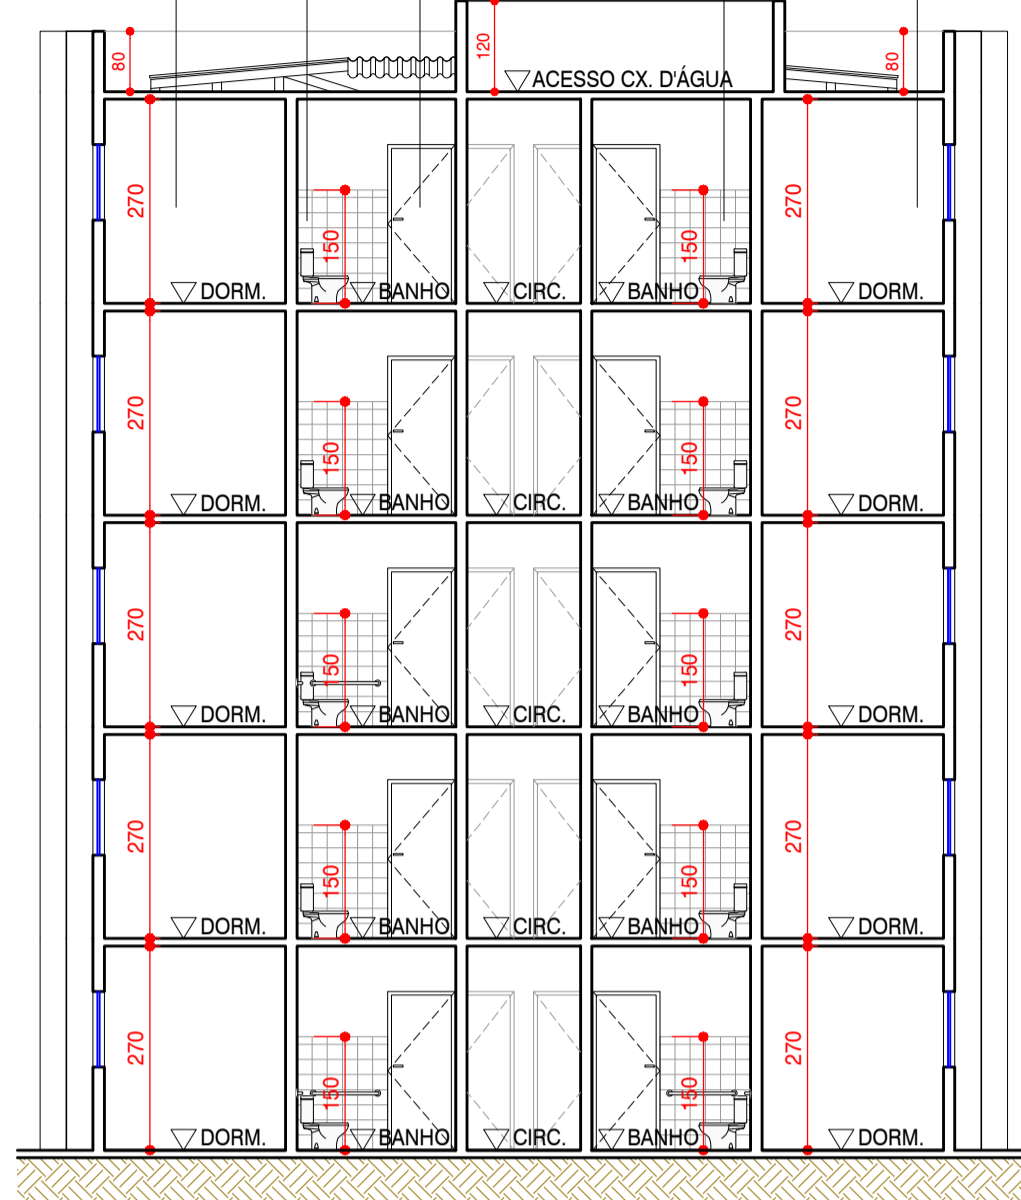


CÁLCULO DO RESERVATÓRIO

Nº DE PAVIMENTOS	TERREO + 04 PAV.
Nº DE PESSOAS	250 pessoas
CONSUMO EM LITROS POR PESSOA POR DIA	24.000 litros
RESERVA PARA DOS DIAS	48.000 litros
RESERVA PARA INCÊNDIO (2%)	9.600 litros
RESERVATÓRIO SUPERIOR (25)	23.040 litros (mínimo)
RESERVATÓRIO INFERIOR (3,5)	34.560 litros (mínimo)

QUADRO DE VÃOS NAS ALVENARIAS

TIPO	A	B	TIPO	A	B	C
PA1	80	210	PA2	60	210	100
PCF	90	210	J1	150	100	110
			J3	90	70	140
			J4	130	110	110

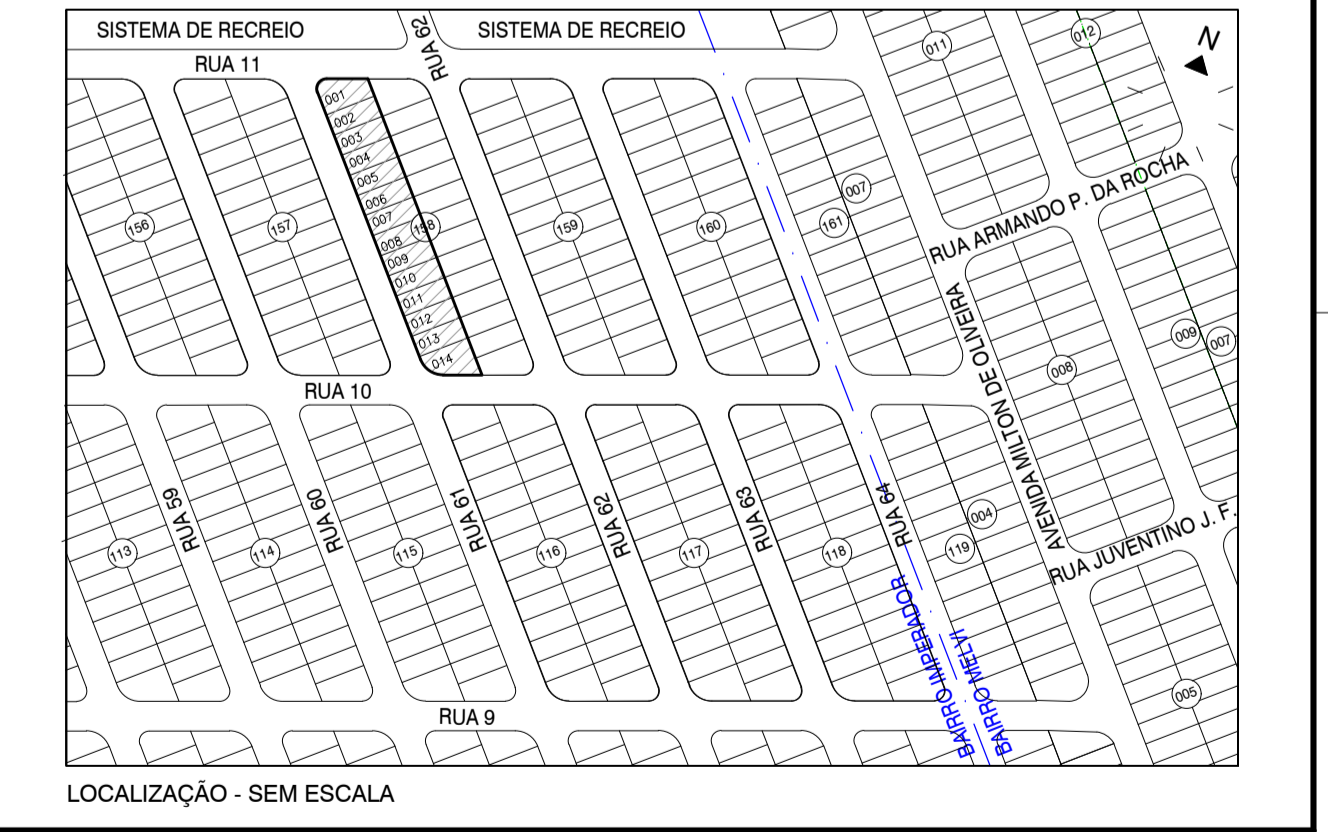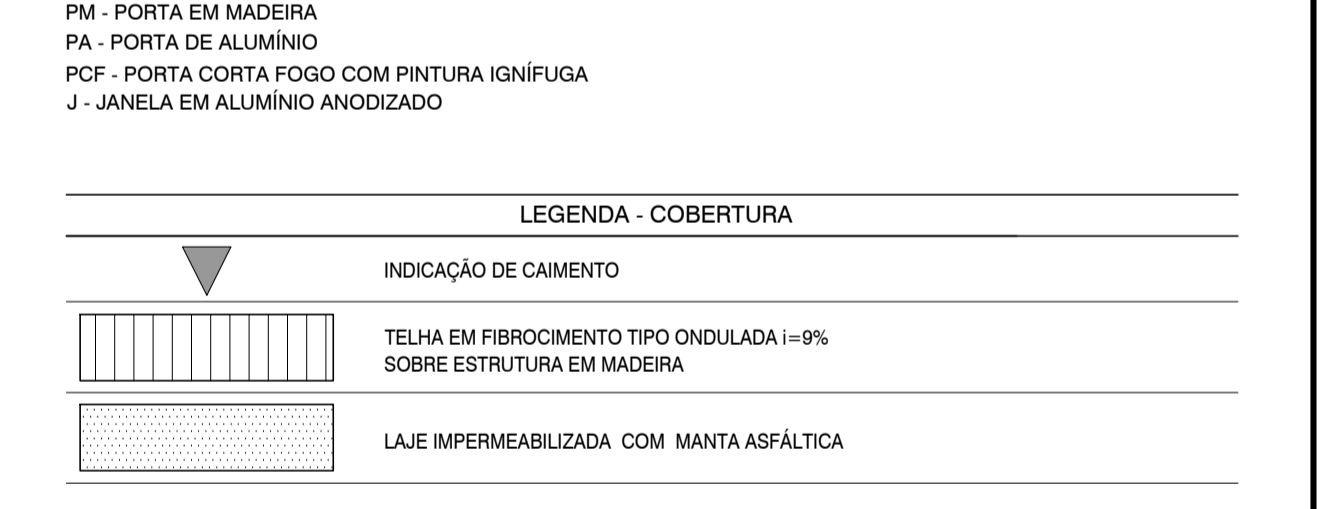

PROJETOS ESPECIAIS

SEHAB

ENR. ISABELA BEVIVIANO

PREFEITURA DA ESTÂNCIA BALNEÁRIA DE PRAIA GRANDE

HABITAÇÃO - IMPERADOR IV

PREDIOS - BLOCOS "A", "B", "C"

QUADRA "158" - JARDIM IMPERADOR - BAIRRO IMPERADOR PRAIA GRANDE - SP

02/03

ABRIL / 2017