






07 CORTE 1:100

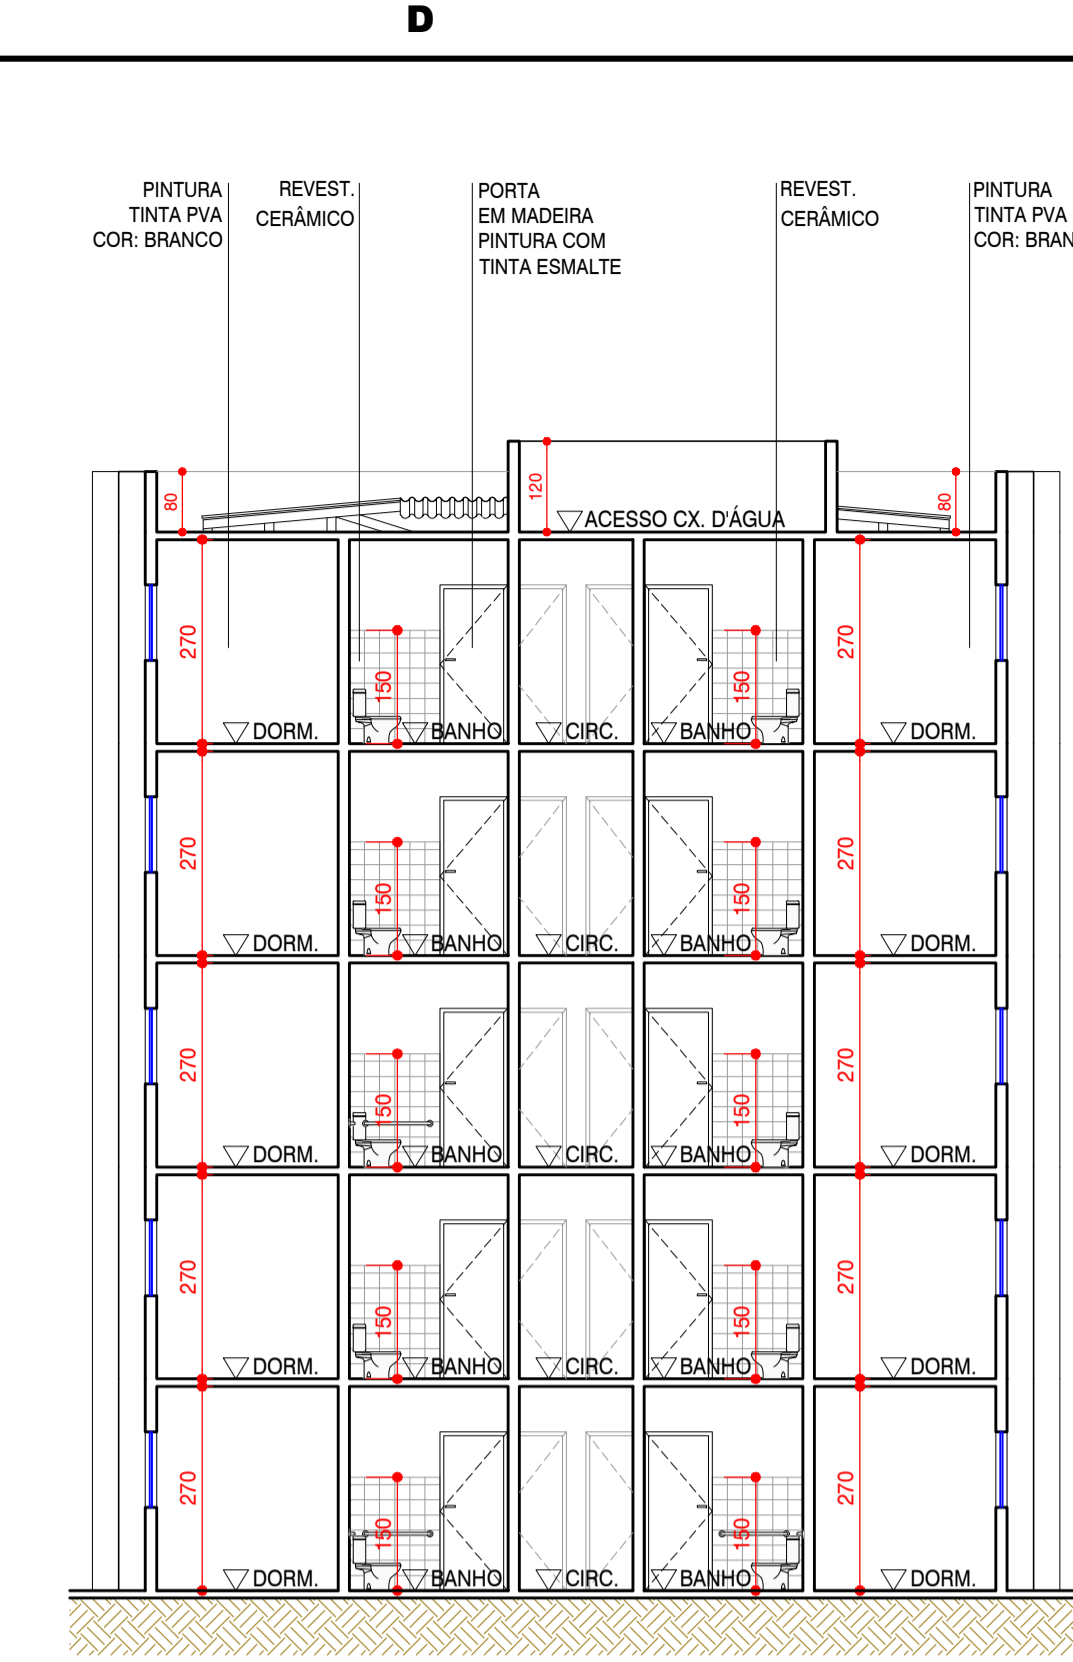


08 CORTE 1:100

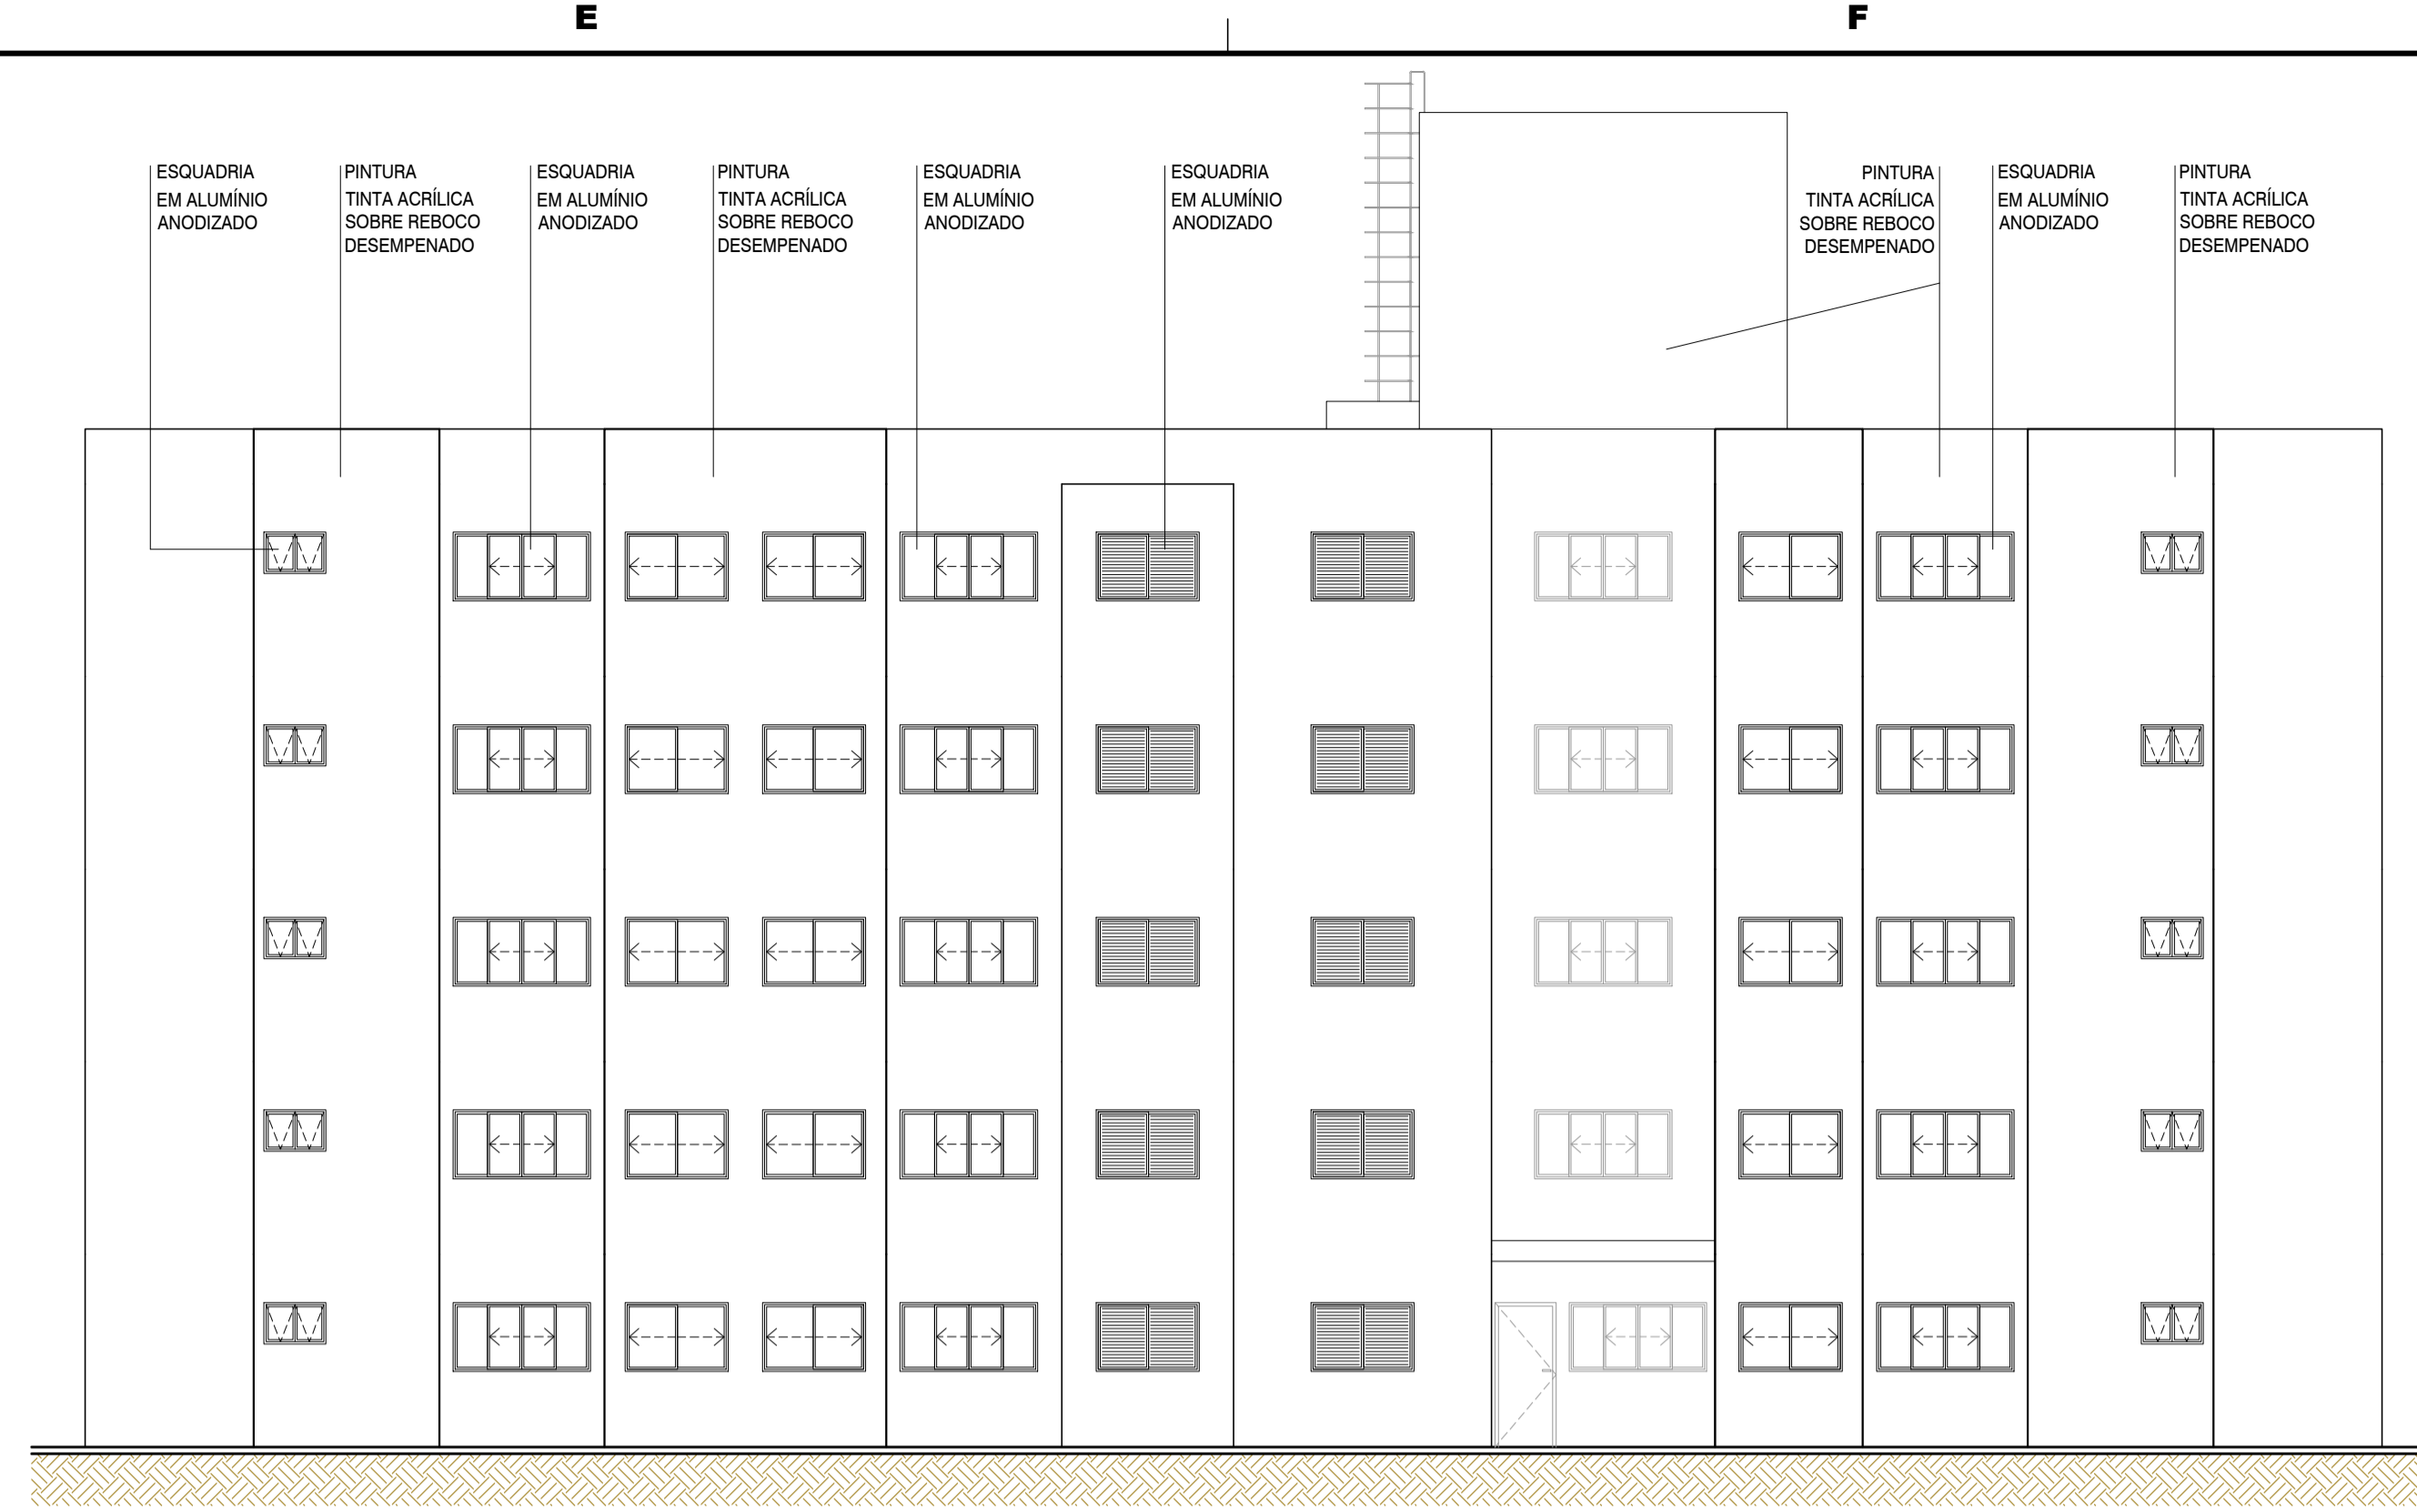


09 ELEVACÃO FRONTAL 1:100

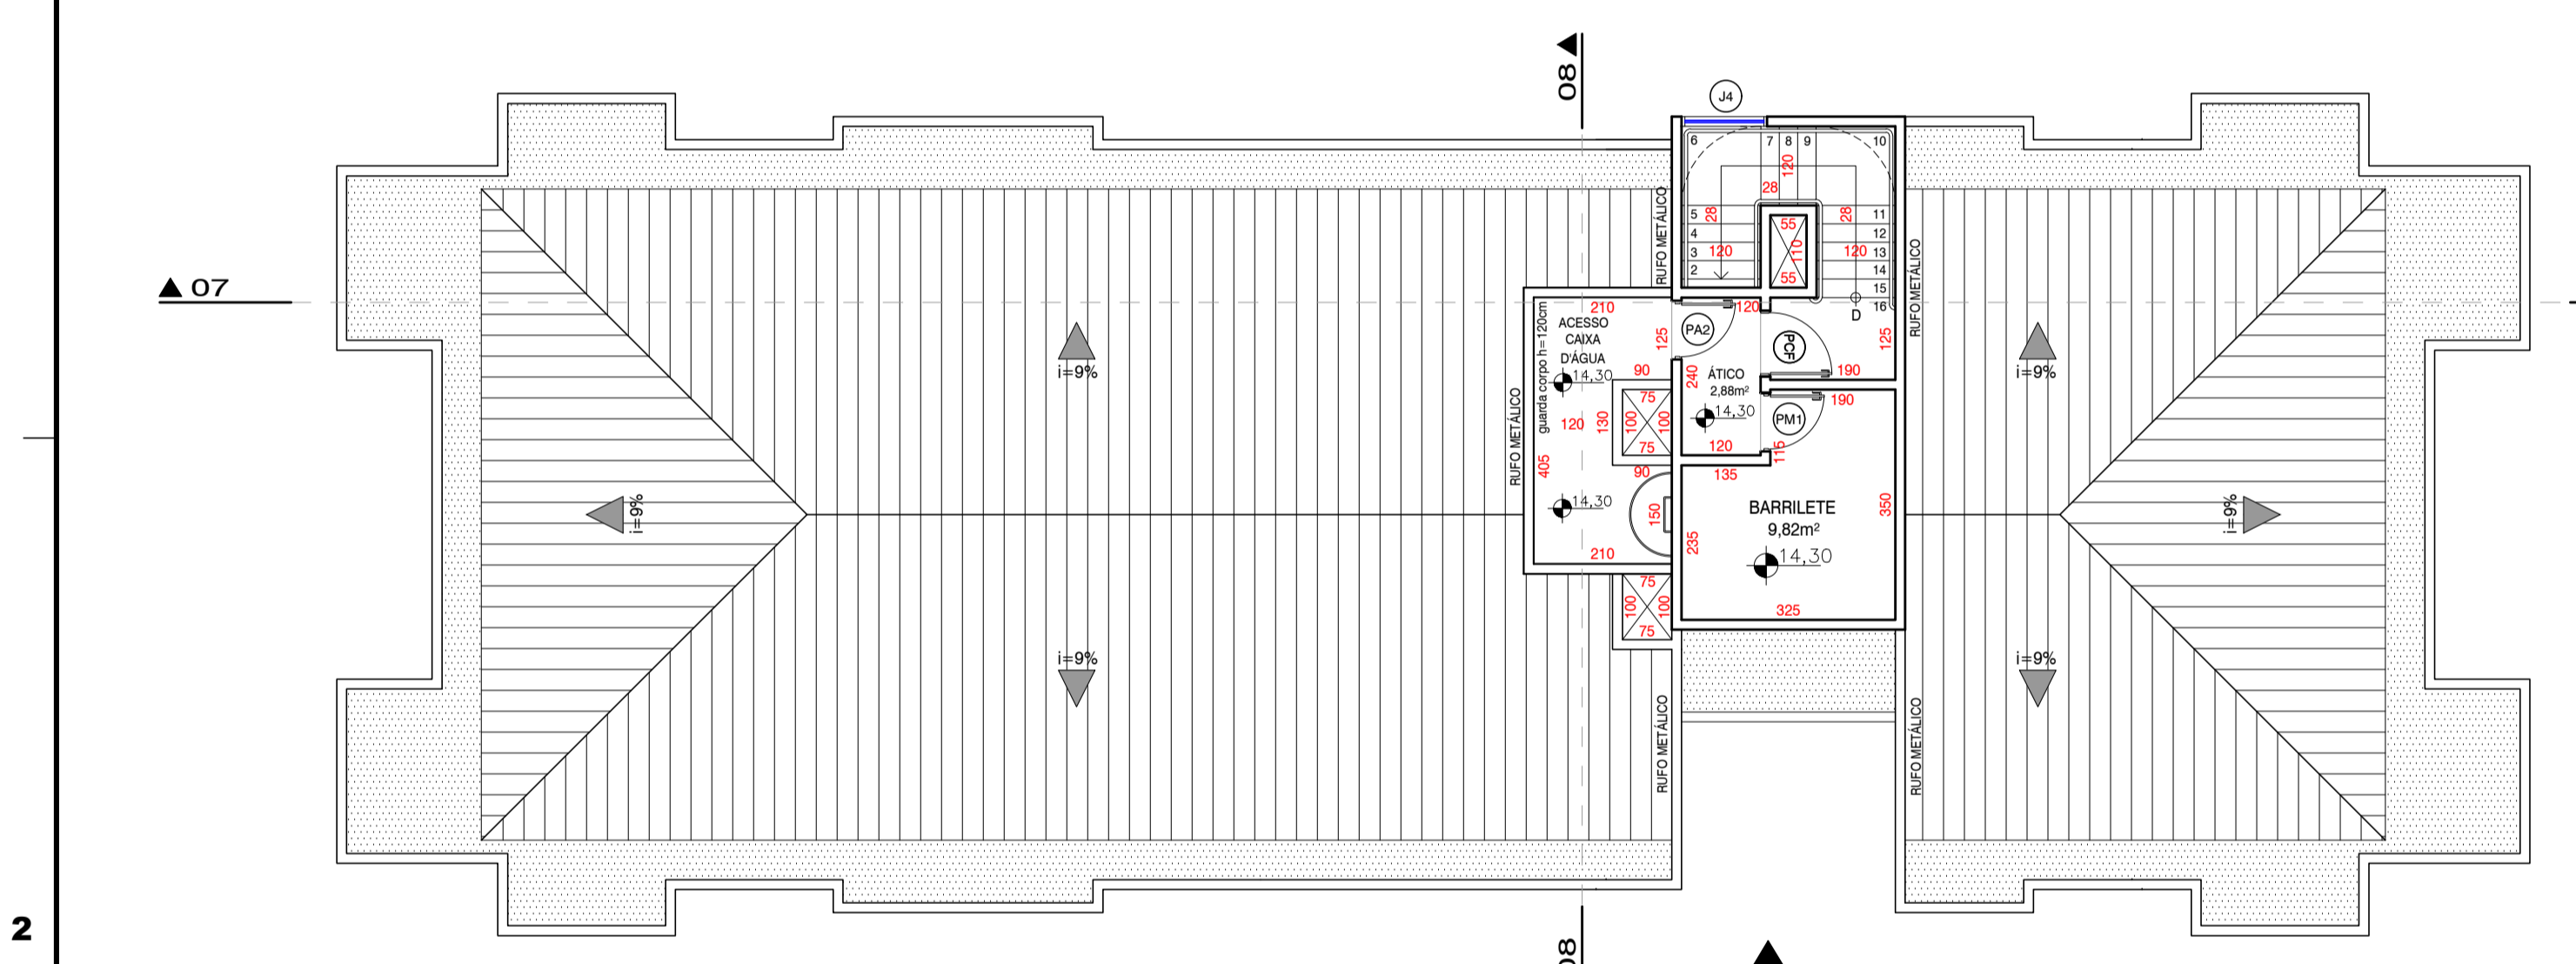


03 PLANTA - COBERTURA 1:100

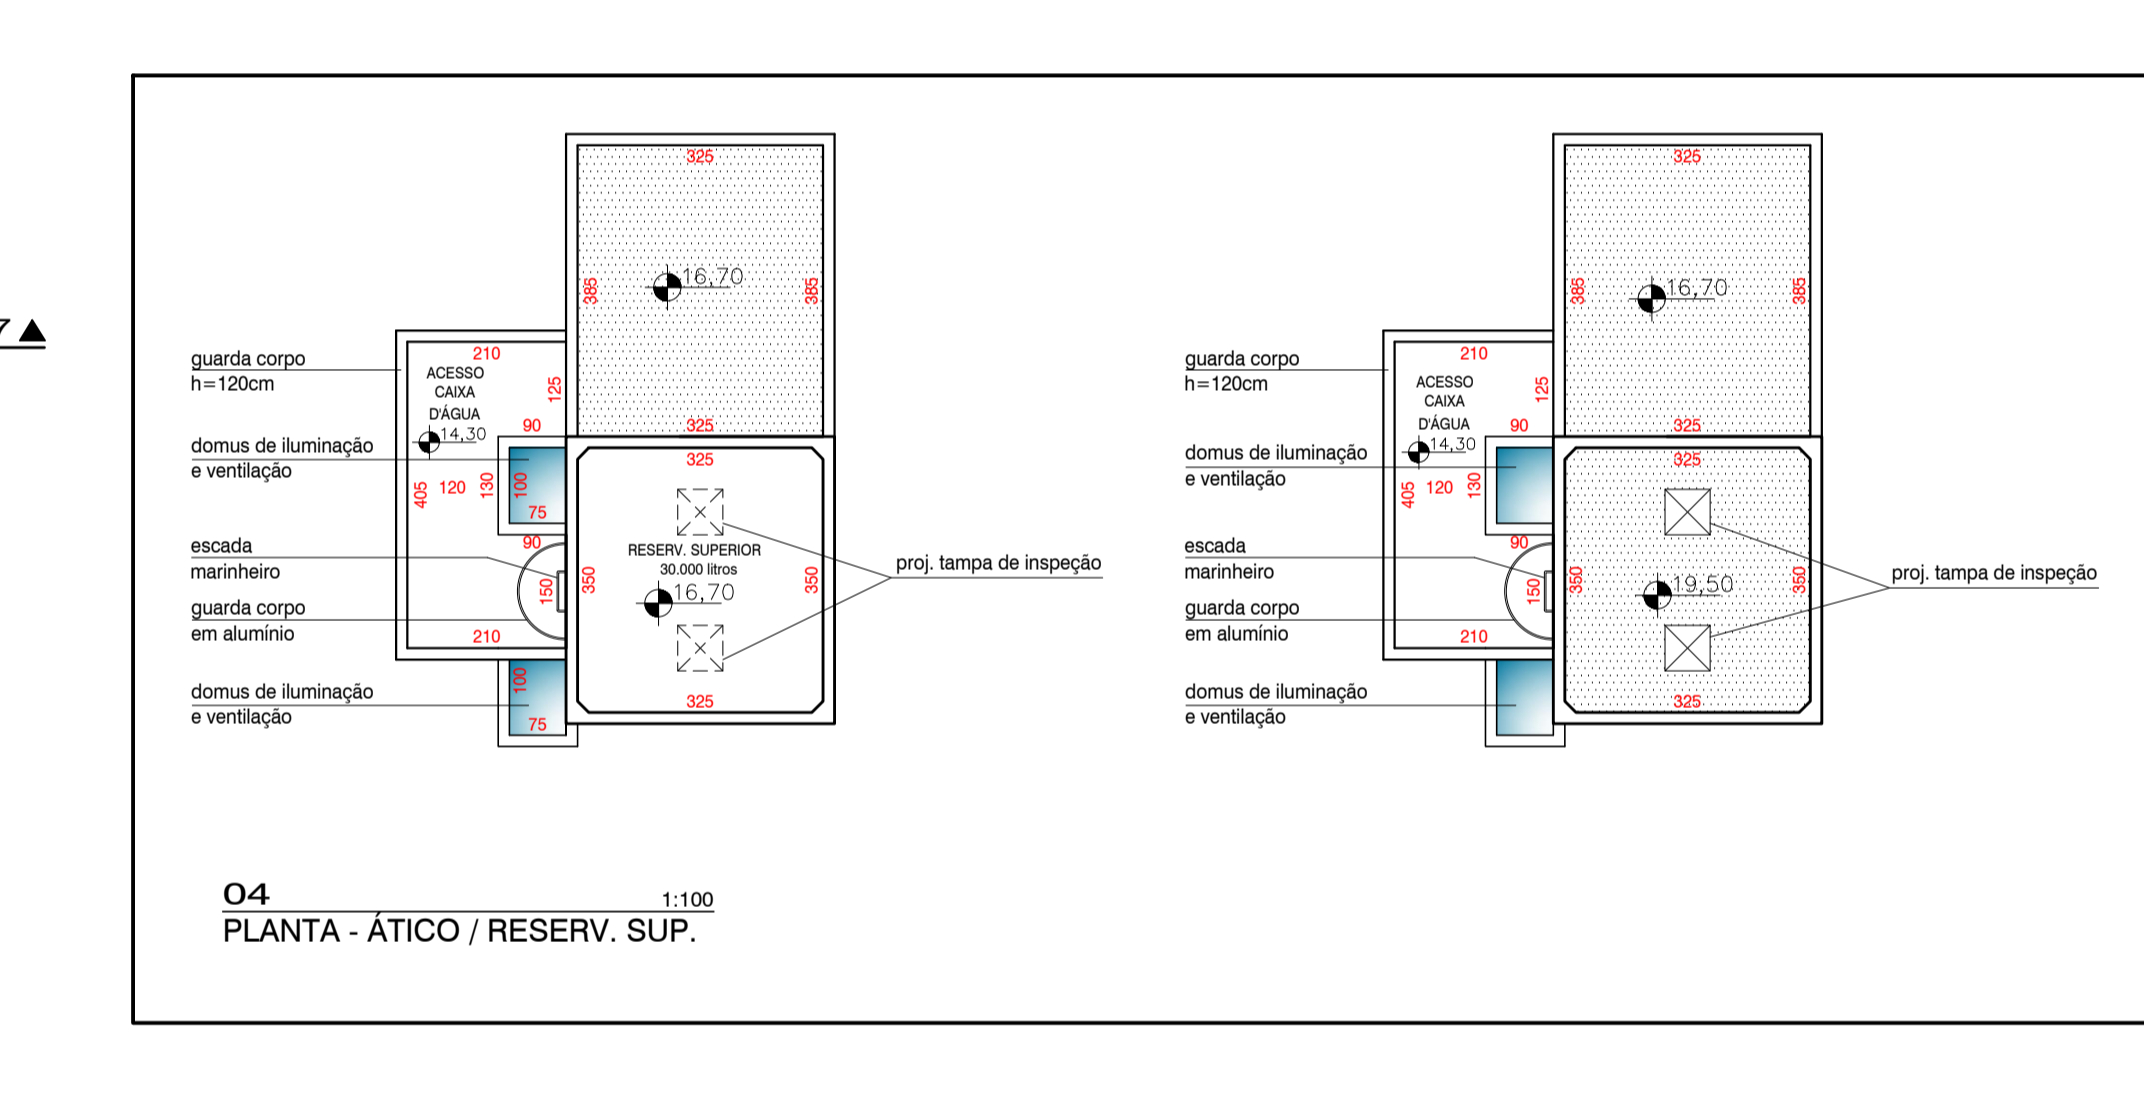


04 PLANTA - ATICO / RESERV. SUP. 1:100

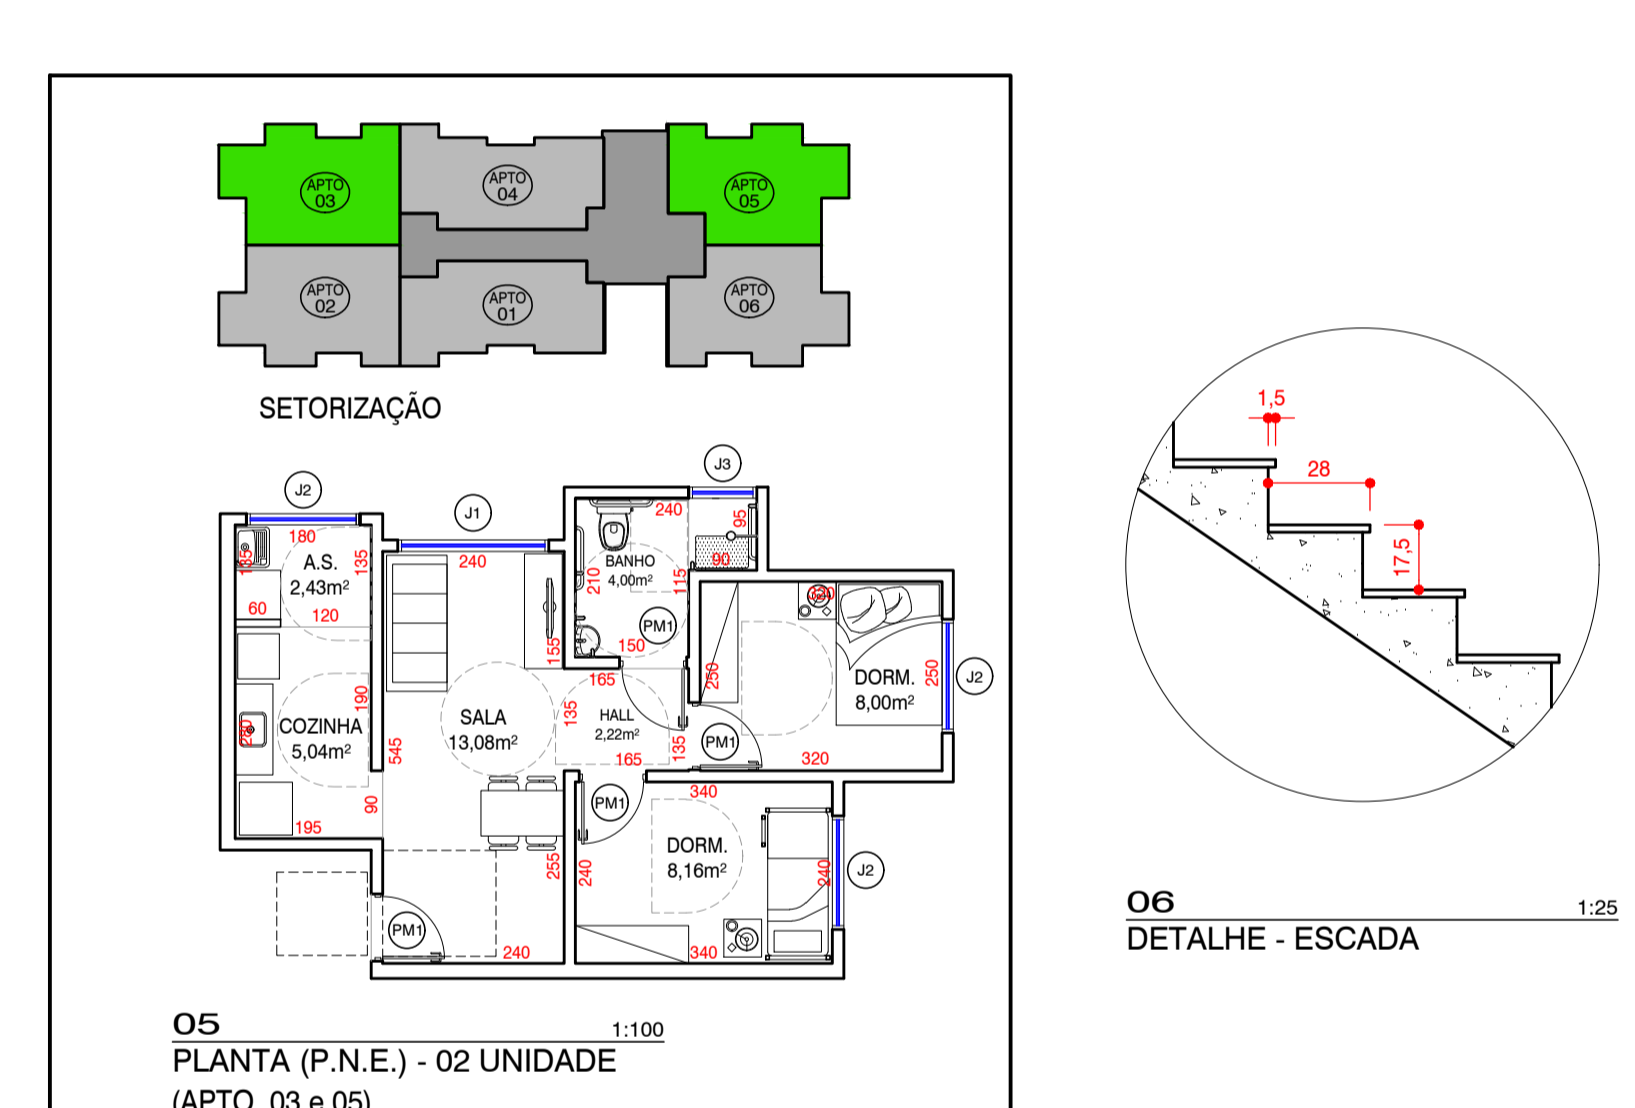

05 PLANTA (P.N.E.) - 02 UNIDADE (APTO. 03 e 05) 1:100

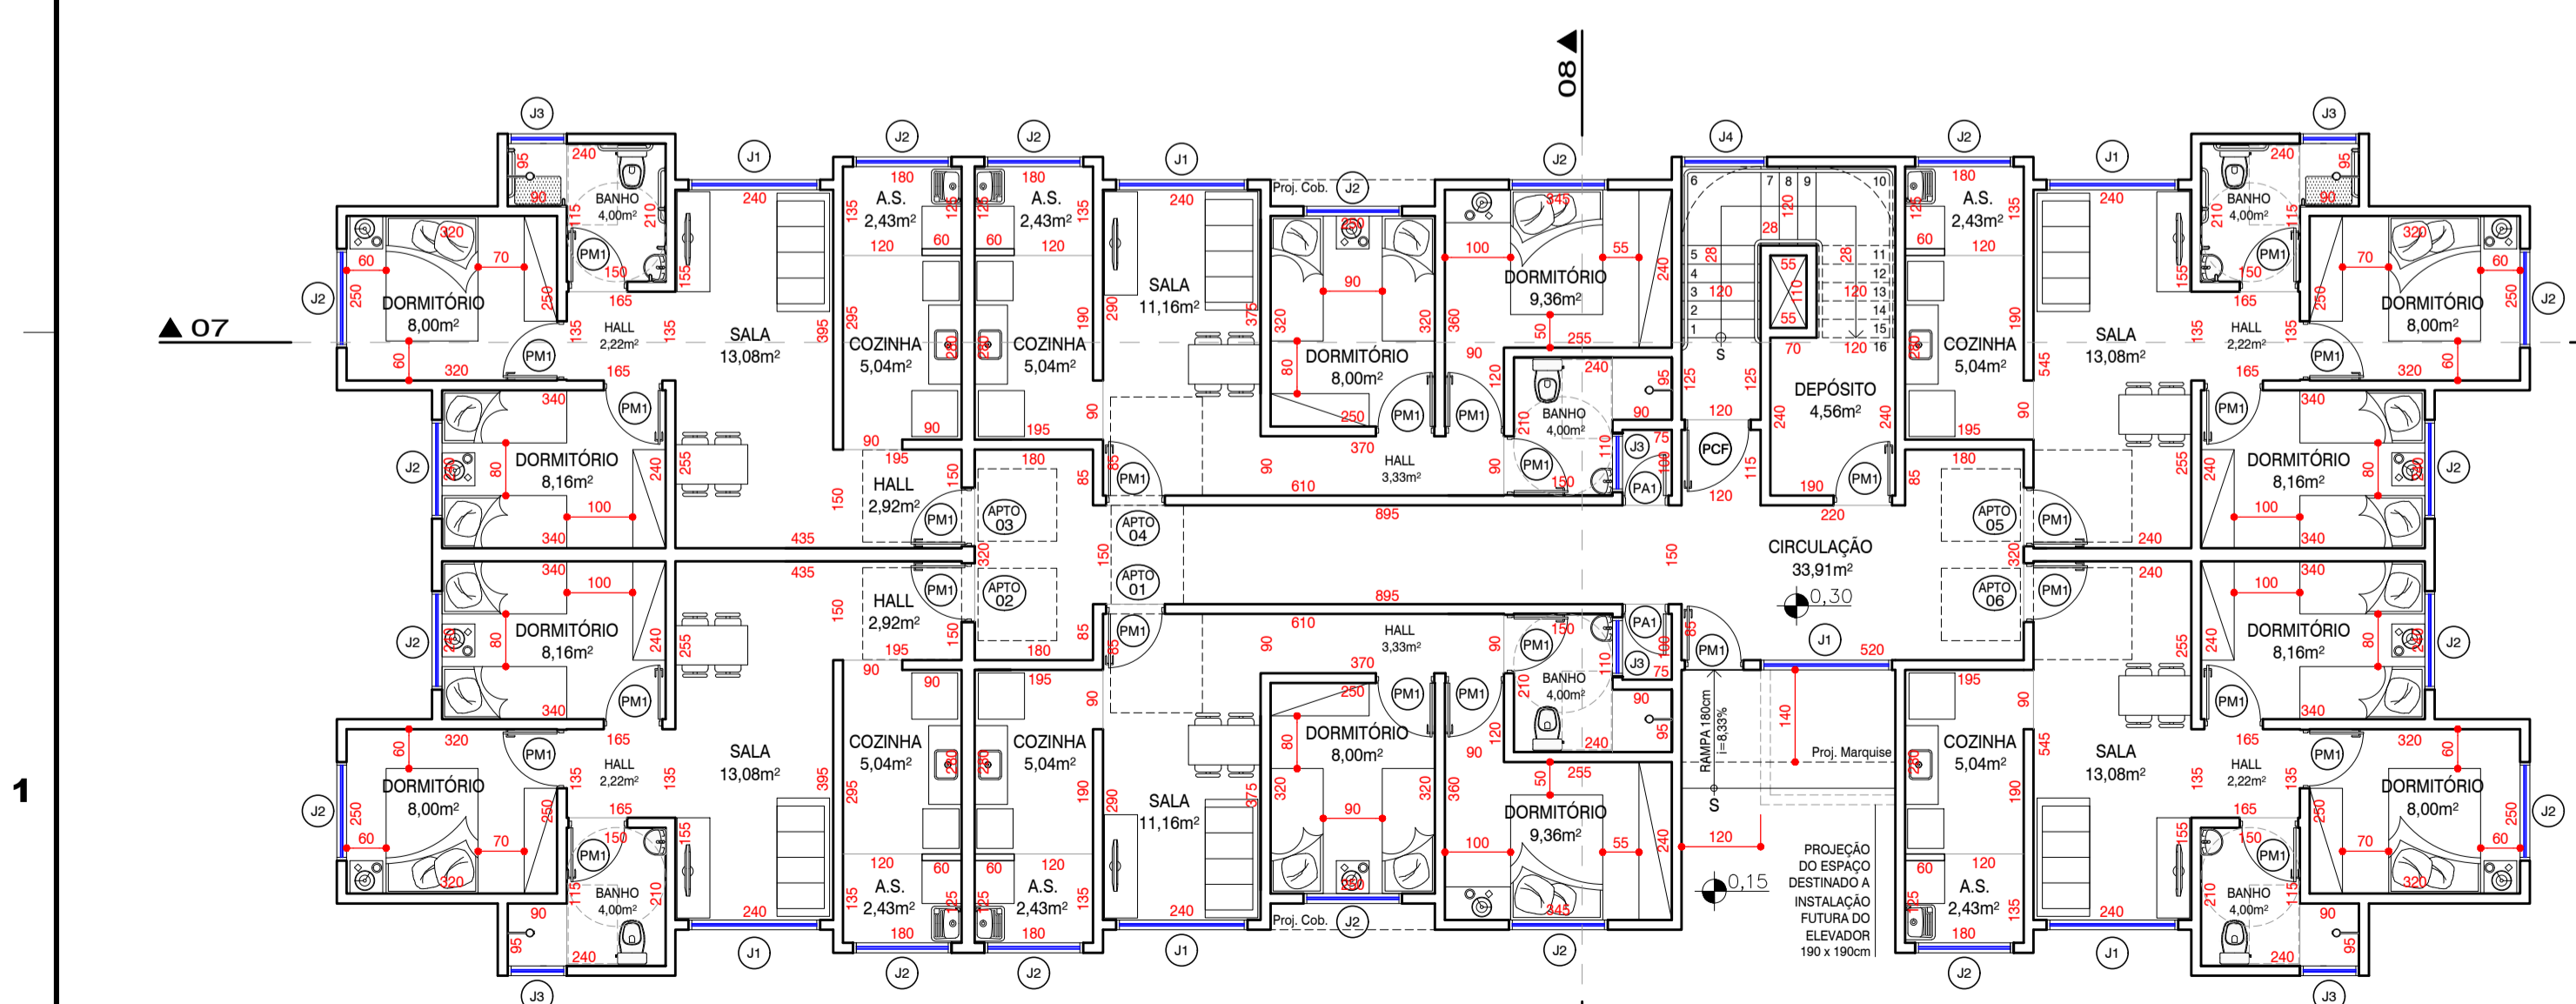


01 PLANTA PAV. TERREO 1:100

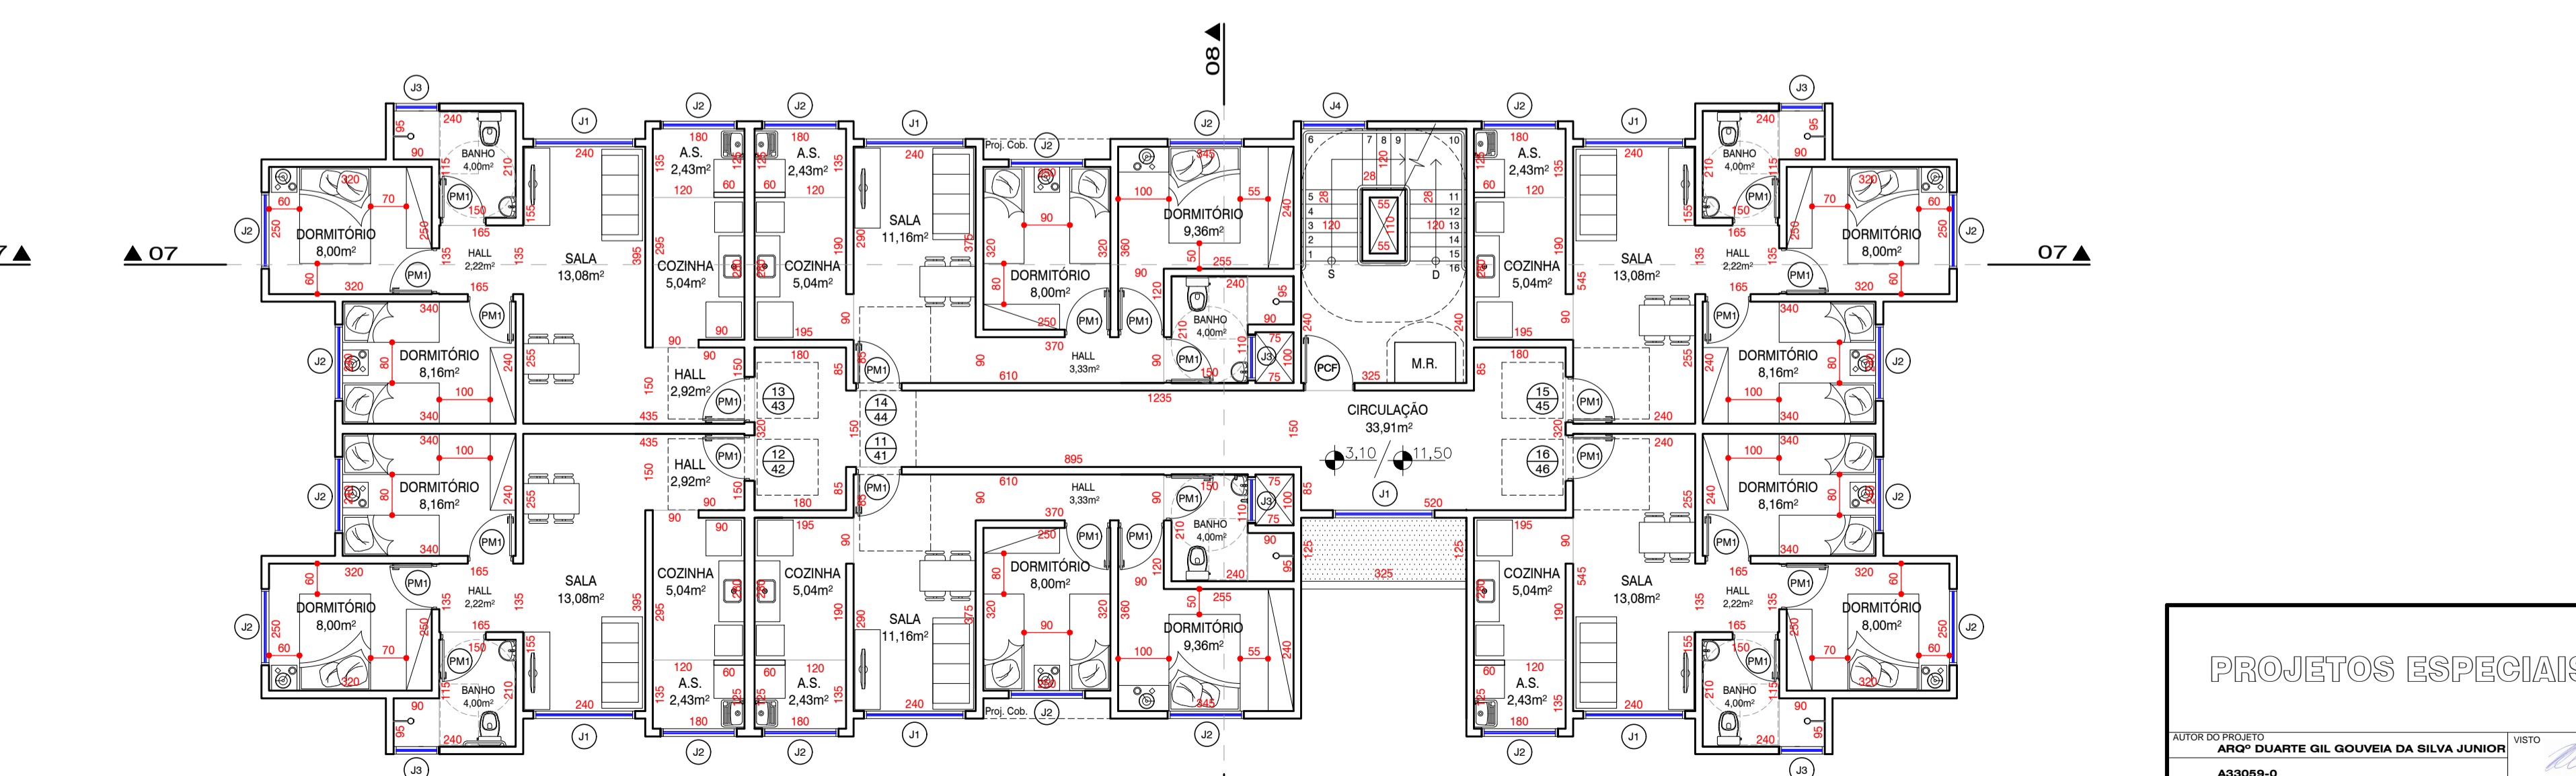

02 PLANTA PAV. TIPO - 1º AO 4º ANDAR 1:100



NOTAS
 01. Dimensões em centímetro;
 02. As cotas são previstas sobre o desenho;
 03. As cotas de piso referem-se ao piso acabado e devem ser considerados os devidos caimentos e inclinações mínimas de acordo com o projeto de drenagem e escoamento superficial das águas;
 04. Paredes internas e externas com 15cm;
 05. Paredes entre unidades com 20cm;

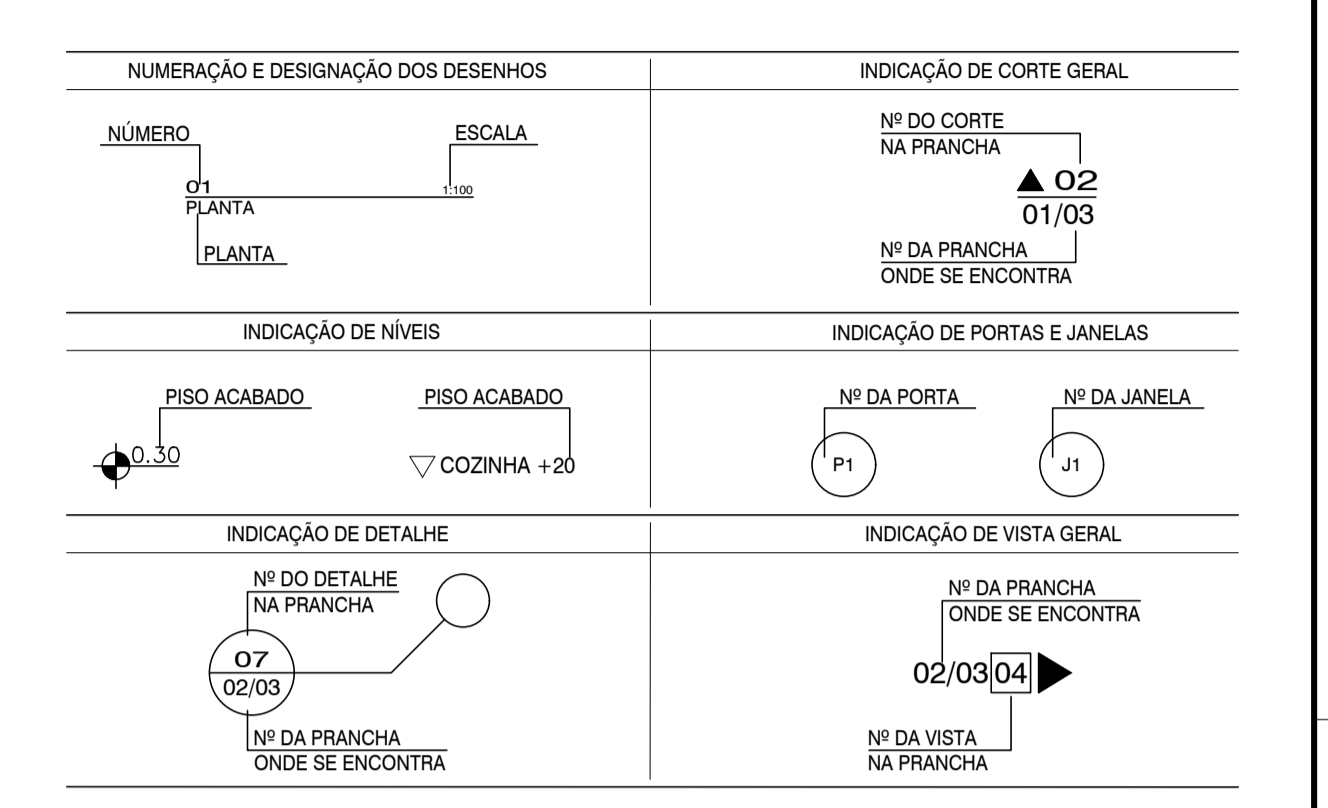

APARTAMENTOS (30 UNIDADES)		
APARTAMENTO	DORMITÓRIOS	ÁREA
FINAL 1	02	46,53 m²
FINAL 2	02	50,72 m²
FINAL 3	02	50,72 m²
FINAL 4	02	46,53 m²
FINAL 5	02	49,30 m²
FINAL 6	02	49,30 m²
ÁREA COMUM	-	56,90 m²
TOTAL	-	360,00 m²

CÁLCULO DO RESERVATÓRIO	
Nº DE PAVIMENTOS	TERREO + 04 PAV.
Nº DE PESSOAS	120 pessoas
CONSUMO EM LITROS POR PESSOA POR DIA	250 litros
CONSUMO DIÁRIO	24.000 litros
RESERVA PARA DOS DIAS	48.000 litros
RESERVA PARA INCÊNDIO (2%)	9.600 litros
RESERVATÓRIO SUPERIOR (2,5)	23.040 litros (mínimo)
RESERVATÓRIO INFERIOR (3,5)	34.560 litros (mínimo)

QUADRO DE VÃOS NAS ALVENARIAS								
TIPO	A	B	TIPO	A	B	TIPO	A	B
PA1	80	210	PA1	60	210	J1	200	100
PCF	90	210	PA2	90	150	J2	150	100
						J3	90	70
						J4	130	110

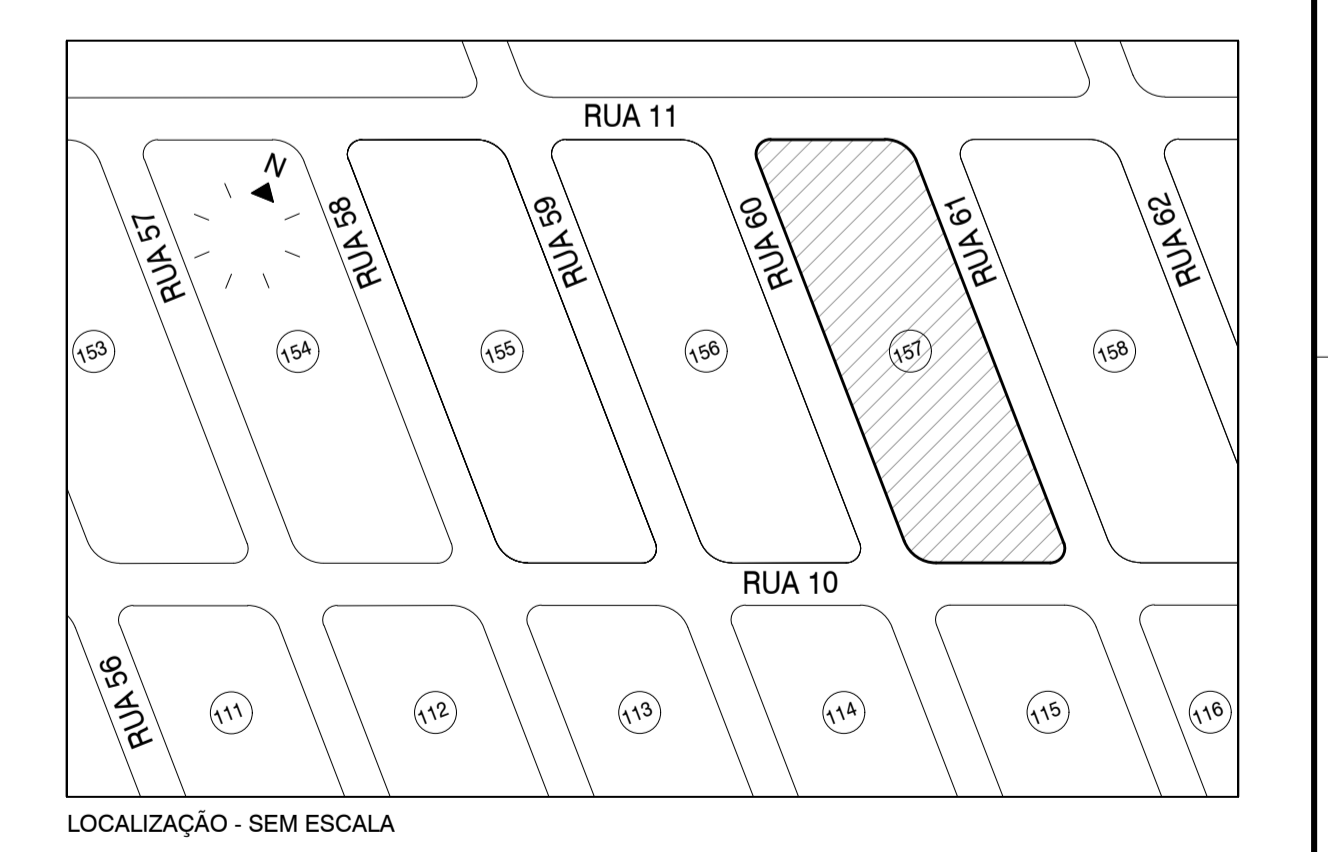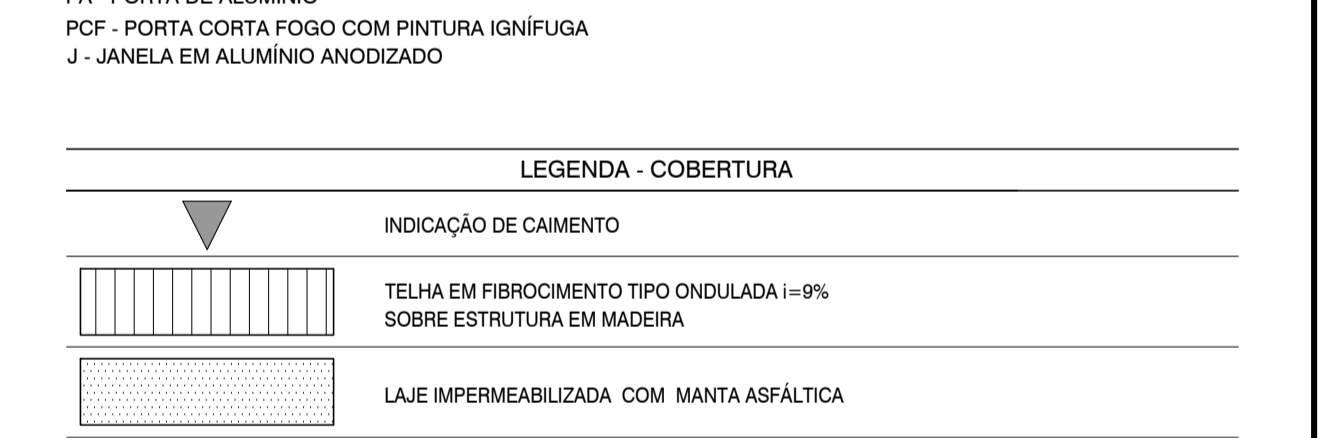

PREFEITURA DA ESTÂNCIA BALNEÁRIA DE PRAIA GRANDE

HABITAÇÃO - IMPERADOR IX

ASSUNTO: **PRÉDIOS - BLOCO 'C', 'E'**

LOCAL: **QUADRA '157' - JARDIM IMPERADOR - BAIRRO MELVI PRAIA GRANDE - SP**

ESCALA: 1:100 DATA: ABRIL / 2017 PROCESSO: DOC. ARQUIVO

PROJETOS ESPECIAIS

SE HAB

ENR. ISABELA REVENHO