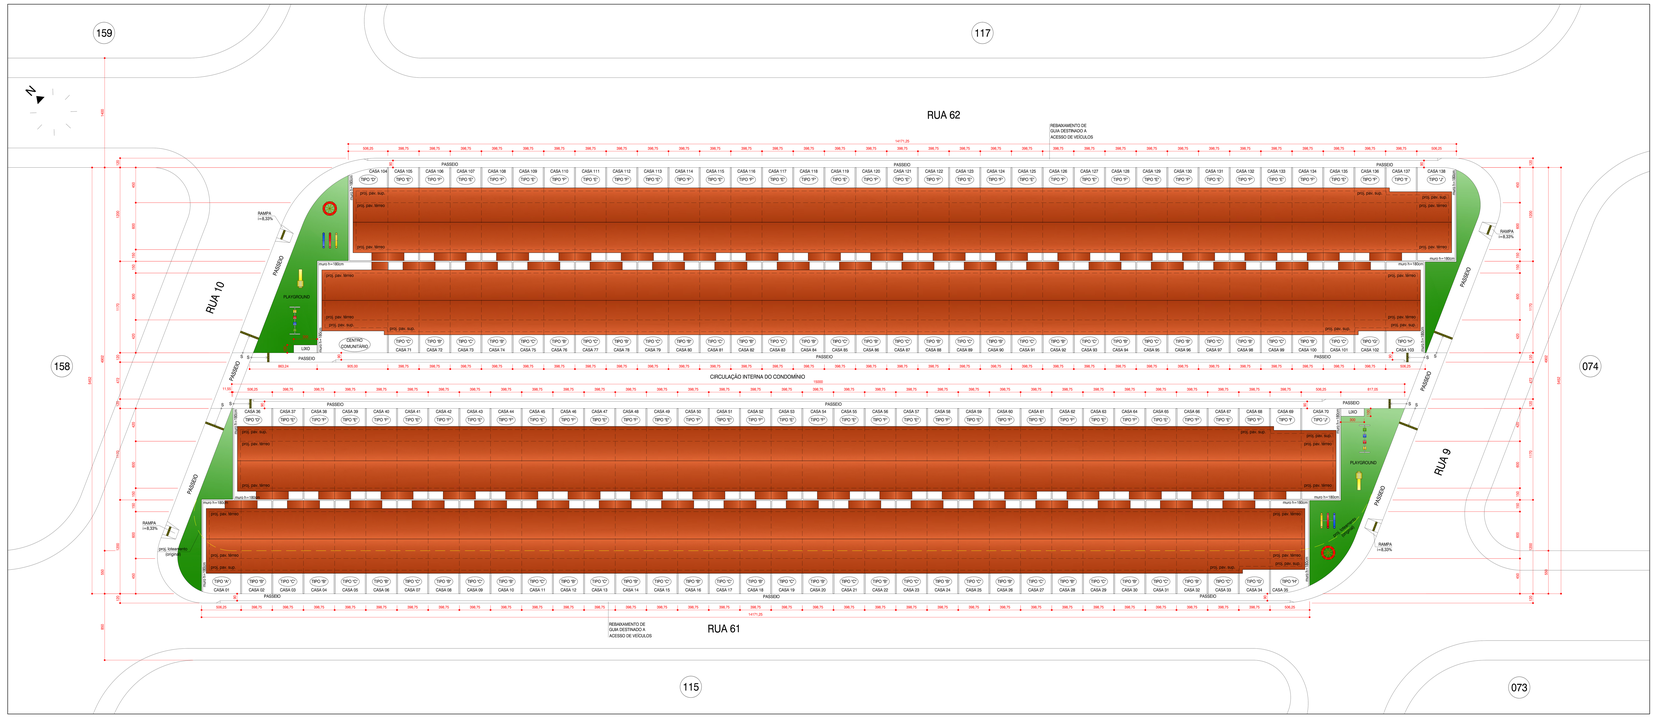

O1
IMPLANTAÇÃO 1:200

NUMERAÇÃO E DESIGNAÇÃO DOS DESENHOS	INDICAÇÃO DE CORTE GERAL
NÚMERO / ESCALA / (1) PLANTA / PLANTA	Nº DO CORTE NA PRANCHA / ▲ 02 01/03 / Nº DA PRANCHA ONDE SE ENCONTRA
INDICAÇÃO DE NÍVEIS	INDICAÇÃO DE PORTAS E JANELAS
PISO ACABADO / PISO ACABADO / 0,00 / COZINHA + 20	Nº DA PORTA / Nº DA JANELA / P1 / J1
INDICAÇÃO DE DETALHE	INDICAÇÃO DE VISTA GERAL
Nº DO DETALHE NA PRANCHA / 07 / 03/03 / Nº DA PRANCHA ONDE SE ENCONTRA	Nº DA PRANCHA ONDE SE ENCONTRA / 02/03/04 ▶ / Nº DA VISTA NA PRANCHA

QUADRO DE ÁREAS

TIPO	Nº DE UNIDADES	TERRENO	TESTADA	PAV. TÉRREO	PAV. SUPERIOR	ÁREA CONSTRUÍDA
SOBRADOS	130	-	-	23.30m² (x130)	27.07m² (x130)	50.89m² (x130)
SOBRADOS (de fundos)	04	-	-	42.30m² (x04)	-	42.30m² (x04)
SOBRADOS (de quadrada)	04	-	-	-	56.00m² (x04)	56.00m² (x04)
SOBRADO (varandas)	01	-	-	42.30m² (x01)	56.00m² (x01)	98.30m² (x01)
TOTAL	-	8.135,00m²	403,84m²	3.219,80m²	3.786,10m²	7.115,70m²

LEGENDA - PLAYGROND

- CANGORRA - BRINQUEDO PARA PLAYGROUND
  DEVEM TER ALÇA DE APOIO E NÃO PODEM PASSAR DE UM METRO DE ALTURA.
  OS ASSENTOS DEVEM SER DO TIPO CADEIRA COM ENCOSTO E PROTEÇÃO NAS LATERAIS
- ESCORREGADOR - BRINQUEDO PARA PLAYGROUND
  DEVE POSSUIR CORRIMÃO E SER CONFECCIONADO DE MATERIAL QUE NÃO ABSORVA O CALOR EM DEMASIA
- GIRA-GIRA - BRINQUEDO PARA PLAYGROUND
  A ENGRENAGEM DO GIRA-GIRA DEVE POSSUIR CARA DE PROTEÇÃO
- BALANÇO - BRINQUEDO PARA PLAYGROND
  AS CORRENTES DEVEM SER PROTEGIDAS COM PLÁSTICO E OS ASSENTOS DEVEM SER DO TIPO CADEIRA, COM ENCOSTO E PROTEÇÃO NAS LATERAIS

N
BARRA DO RIO MAMPITUBA
ROD. DOUTOR ENÉAS PINHEIRO
ROD. ARAQUARI
ROD. ARIOVALDO BATISTA
ROD. ANTONIO HEIL
ROD. JORNALISTA ALBERTINO FONTANELLA
ROD. JOÃO ALBERTO
ROD. JOÃO ALBERTO
ROD. ADOLFO KONDER
ROD. ANTONIO CARLOS RIBEIRO DE ANDRADE
ROD. ANTONIO ALBERTO RIBEIRO TAVARES
ROD. DOUTOR ROBERTO DE ALCKMIN SOBRINHO