



QUADRO DE VÃOS NAS ALVENARIAS

TIPO	A			B			C			
	TIPO	A	B	TIPO	A	B	TIPO	A	B	C
PM1	80	210		J1	200	100	J2	100	100	110
				J3	80	60	J4	80	100	110

PM - PORTA EM MADEIRA
J - JANELA EM ALUMÍNIO ANODIZADO COR BRANCO

LEGENDA - FAIXA 1

PROJETO

Dormitório casal: Quantidade mínima de móveis: 1 cama (1,40m x 1,90m); um criado-mudo (0,50m x 0,50m); e um guarda-roupa (0,80m x 0,50m). Circulação mínima entre mobiliários e/ou paredes de 0,50m.

Dormitório duas pessoas: Quantidade mínima de móveis: 2 camas (0,80m x 1,90m); um criado-mudo (0,50m x 0,50m); e um guarda-roupa (1,50m x 0,50m). Circulação mínima entre as camas de 0,80m. Demais circulações mínimo de 0,50m.

Cocina: Largura mínima de cozinha: 1,80m. Quantidade mínima de móveis: pia (1,20m x 0,50m); fogão 0,55m x 0,60m; e geladeira (0,70m x 0,70m). Previsto para armário sob a pia e gabinete.

Sala de estar: Largura mínima sala de estar/sala-de-estar: 2,40m. Quantidade mínima de móveis: sofá com número de assentos igual ao número de lotes; mesa para 4 pessoas; e Estante/Armário TV.

Banheiro: Largura mínima do banheiro: 1,20m. Quantidade mínima: 1 banheiro sem coluna, 1 vaso sanitário com caixa de descarga articulada, 1 box com porta para chuveiro (0,60m x 0,90m) com previsão para instalação de bancas de apoio e de banco articulado; espelho máximo 1,50m; assegurar a área para transferência ao vaso sanitário e ao box.

Área de Serviço: Quantidade mínima: 1 tanque (0,50m x 0,30m) e 1 máquina (0,60m x 0,65m).

Em todos os Cômodos: Equipar livre de obstáculos em frente às portas de no mínimo 1,20m. Deve ser possível recuar, em todos os cômodos, e moldar de madeira sem deslocamento para instalação de NBR 9050 (1,20m x 1,20m x 1,50m). Livre de obstáculos.

CARACTERÍSTICAS GERAIS

Cobertura: Sobre laje em laje cerâmica, com estrutura de madeira.

Revestimento Interno: Massa única, gesso (vestibular, banheiro, cozinha ou áreas de serviço) ou concreto regularizado para pintura.

Revestimento Externo: Massa única ou concreto regularizado para pintura.


Revest. Área Intermédia: Alvenço com altura de 1,20m em todas as paredes do banheiro, cozinha e área de serviço.

Revest. Área Comum: Massa única, gesso ou concreto regularizado para pintura.

Portas e Janelas: Portas internas em madeira. Bateria em madeira que possibilite a inervação do sentido de abertura das portas. Vão livre de 0,80m x 2,10m em todas as portas. Medidas de abertura a 1,00m do piso.

Janelas: Completas de alumínio. Vão de 1,50m nos quartos e 2,00m na sala, sendo admissível variação de até 5%.

Pisos: Cerâmica em toda a unidade, com rodapé e desnível máximo de 15mm.

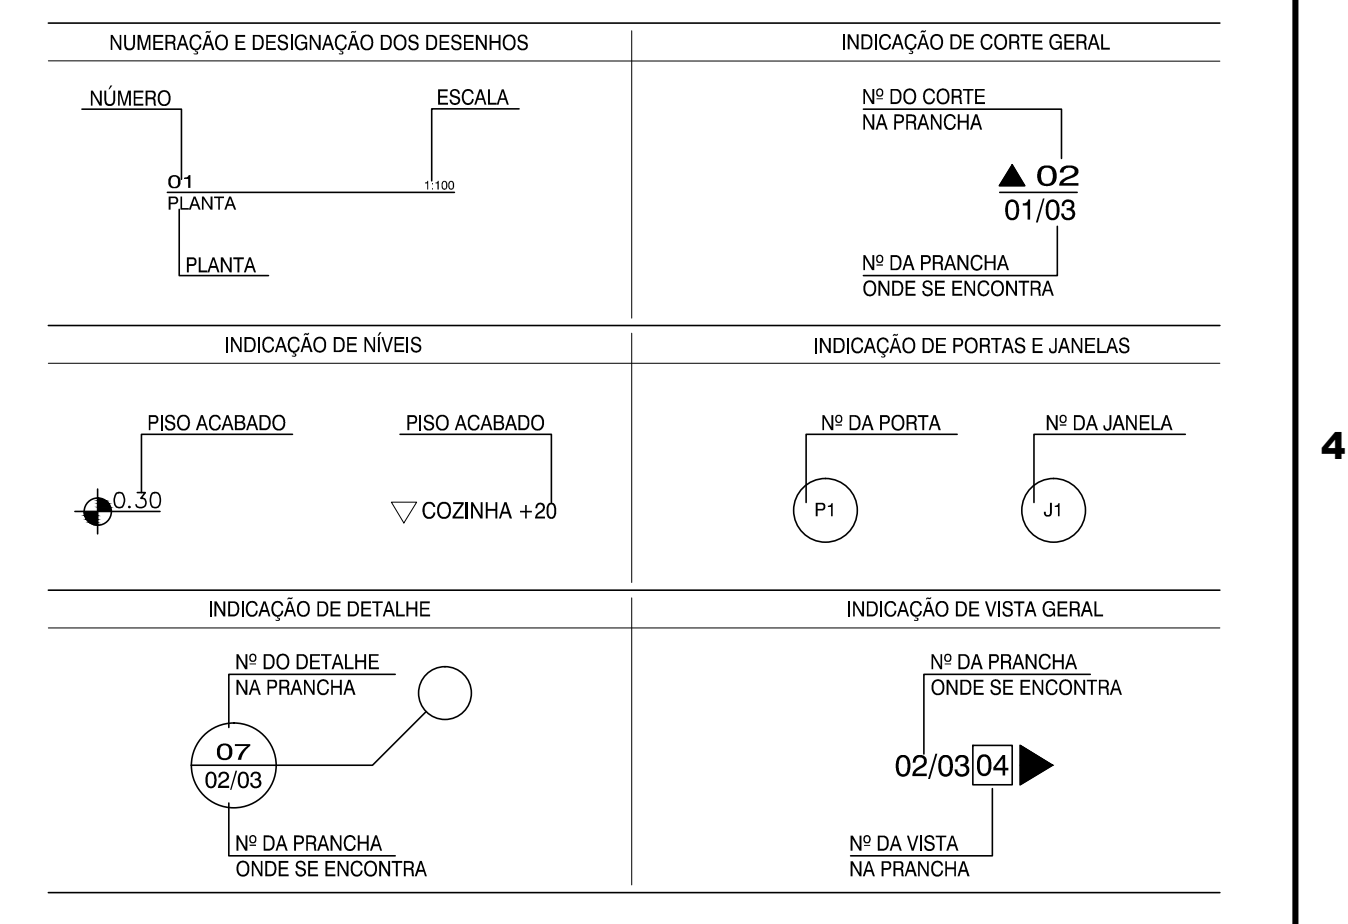

INSTALAÇÕES ELÉTRICAS / TELEFÔNICAS

Instalação elétrica: 2 na sala, 4 na cozinha, 2 áreas de serviço, 2 em cada dormitório, 1 tomada no banheiro e mais uma tomada para chuveiro elétrico.

Instalação telefônica: 1 ponto de telefone, 1 de campainha, 1 ponto de antena e 1 ponto de internet.

Outros: Fazer circuitos independentes para chuveiro, dimensionados para a potência usual do mercado local, tomadas e iluminação. Instalar sistema de proteção eletrônica.

Tomadas: Tomadas base a 0,40m do piso acabado, interruptores, interfonos, campainha e outros a 1,50m do piso acabado.

DIVERSOS

Respostas: Caixa d'água de 500 litros ou de maior capacidade quando exigido pelas concessionárias locais.

Medição de água: Prever solução para medição de água fria, quente, elétrica, telefônica e de esgoto.


INFRAESTRUTURA

Pavimentação definitiva.

Sistema de abastecimento de água.

Solução de esgoto sanitário.

Energia elétrica e iluminação pública.

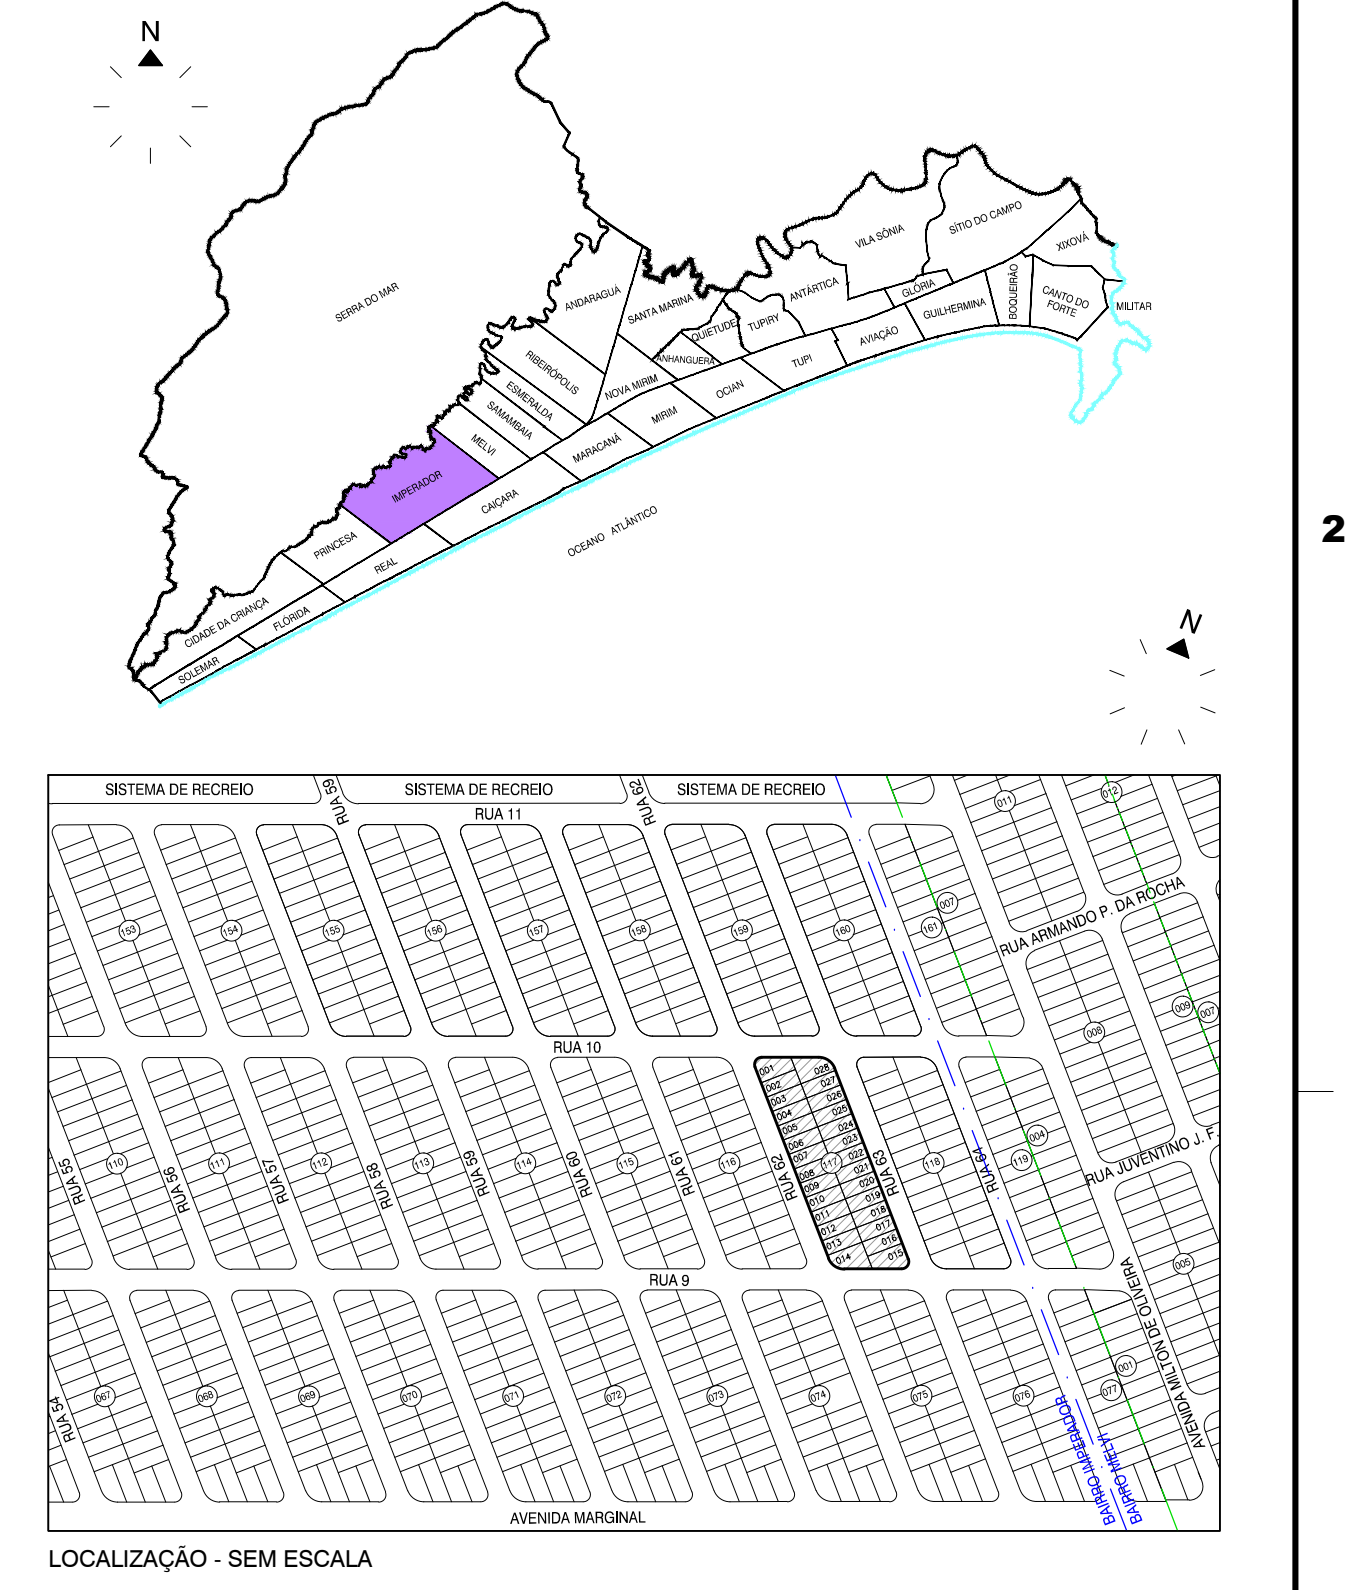

QUADRO DE ÁREAS

TIPO	Nº DE UNIDADES	TERRENO	TESTADA	PAV. TERRENO	PAV. SUPERIOR	ÁREA CONSTRUIDA
SOBRADOS	130	-	-	23,92m² (x130)	27,07m² (x130)	50,99m² (x130)
SUBSÓTULO	04	-	-	42,00m² (x04)	-	42,00m² (x04)
TOTAL	04	-	-	42,00m² (x04)	56,00m² (x04)	56,00m² (x04)
TOTAL	-	8,135,00m²	403,84m²	3,119,60m²	3,799,10m²	7,118,70m²

Nº	DATA	REVISÃO	EXECUTADO POR	APROVADO POR	DESENHO DE REFERÊNCIA	NÚMERO	NOTAS
1							01. Dimensões em centímetros, exceto onde indicado. 02. As cotas prevalecem sobre o desenho. 03. As cotas de piso referem-se ao piso acabado e devem ser considerados os devidos caimentos e inclinações mínimas de acordo com o projeto de drenagem e escoamento superficial das águas.

PROJETOS ESPECIAIS

PREFEITURA DA ESTÂNCIA BALNEÁRIA DE PRAIA GRANDE

TÍTULO: HABITAÇÃO 'FAIXA 1' - JARDIM IMPERADOR

ASSIN: SOBRADOS - TIPO 'D', 'E', 'F' (PLANTAS - CORTES - ELEVAÇÕES - DETALHE)

LOCAL: QUADRA '117' - JARDIM IMPERADOR - BAIRRO IMPERADOR - PRAIA GRANDE - SP

ESCALA: 1:100 DATA: SETEMBRO / 2013 PROCESSO: DOC: ARQUITO

FOLHA: 3/8