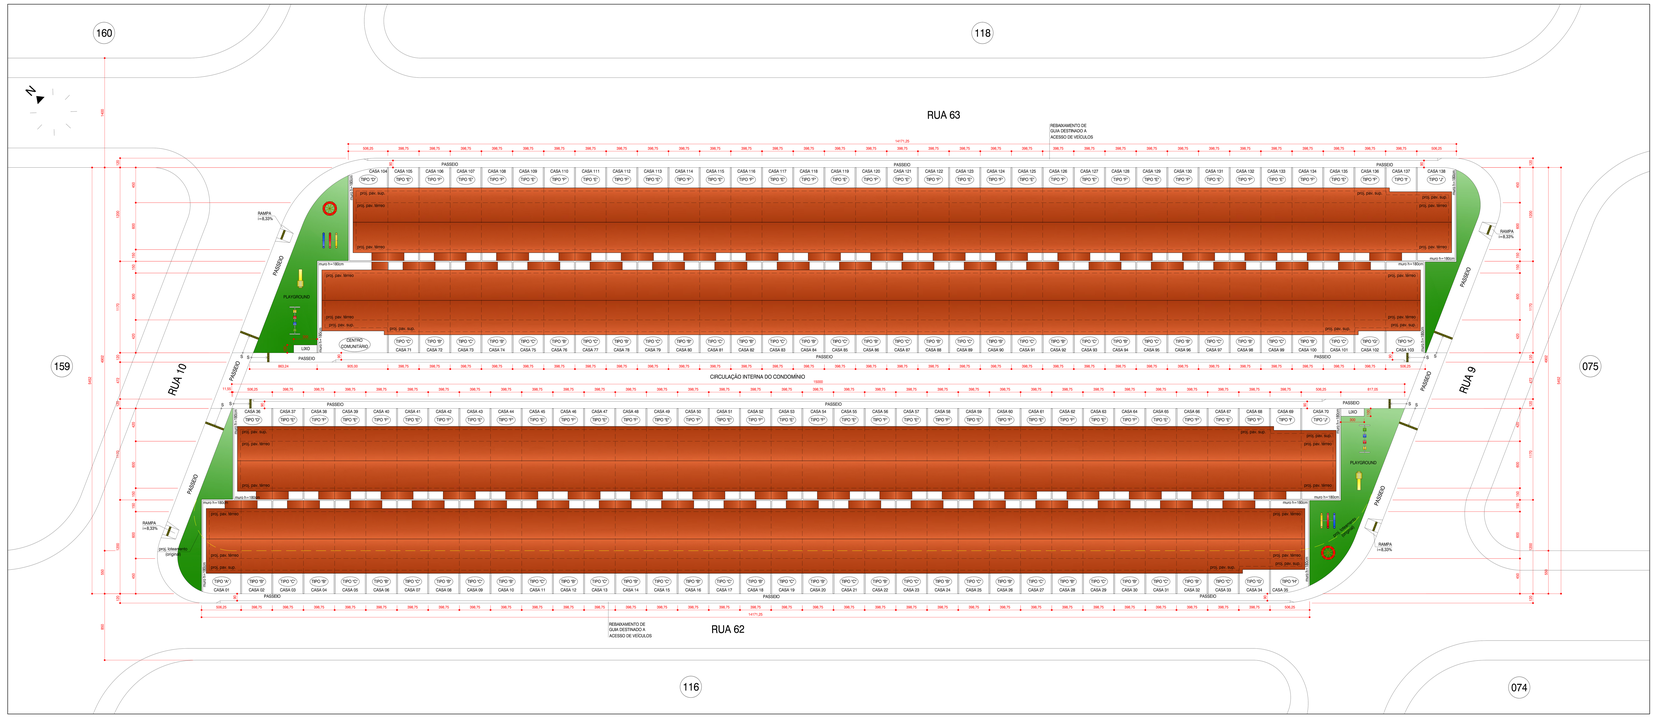

O1
IMPLANTAÇÃO 1:200

NUMERAÇÃO E DESIGNAÇÃO DOS DESENHOS	INDICAÇÃO DE CORTE GERAL
NÚMERO / ESCALA; (1) PLANTA; PLANTA.	Nº DO CORTE NA PRANCHA; ▲ 02 01/03; Nº DA PRANCHA ONDE SE ENCONTRA
INDICAÇÃO DE NÍVEIS	**INDICAÇÃO DE PORTAS E JANELAS**
PISO ACABADO; PISO ACABADO; 0,00; COZINHA + 20	Nº DA PORTA; Nº DA JANELA; P1; J1
INDICAÇÃO DE DETALHE	**INDICAÇÃO DE VISTA GERAL**
Nº DO DETALHE NA PRANCHA; 07; 03/03; Nº DA PRANCHA ONDE SE ENCONTRA	Nº DA PRANCHA ONDE SE ENCONTRA; 02/03/04 ▶; Nº DA VISTA NA PRANCHA

QUADRO DE ÁREAS

TIPO	Nº DE UNIDADES	TERRENO	TESTADA	PAV. TÉRREO	PAV. SUPERIOR	ÁREA CONSTRUÍDA
SOBRADOS	130	-	-	23.30m² (x130)	27.07m² (x130)	50.89m² (x130)
SOBRADO (p/ fores)	04	-	-	42.30m² (x04)	-	42.30m² (x04)
SOBRADO (p/ portaria)	04	-	-	-	56.00m² (x04)	56.00m² (x04)
SOBRADO (p/ CENTRO COMUNITÁRIO)	01	-	-	42.30m² (x01)	56.00m² (x01)	98.30m² (x01)
TOTAL	-	8.135,00m²	403,84m²	3.219,80m²	3.786,10m²	7.115,70m²

LEGENDA - PLAYGROND

- GANGORRA - BRINQUEDO PARA PLAYGROUND
  DEVEM TER ALÇA DE APOIO E NÃO PODEM PASSAR DE UM METRO DE ALTURA.
  OS ASSENTOS DEVEM SER DO TIPO CADEIRA COM ENCOSTO E PROTEÇÃO NAS LATERAIS
- ESCORREGADOR - BRINQUEDO PARA PLAYGROUND
  DEVE POSSUIR CORRIMÃO E SER CONFECCIONADO DE MATERIAL
  QUE NÃO ABSORVA O CALOR EM DEMASIA
- GIRA-GIRA - BRINQUEDO PARA PLAYGROUND
  A ENGRENAGEM DO GIRA-GIRA DEVE POSSUIR CARA DE PROTEÇÃO
- BALANÇO - BRINQUEDO PARA PLAYGROND
  AS CORRENTES DEVEM SER PROTEGIDAS COM PLÁSTICO E OS ASSENTOS
  DEVEM SER DO TIPO CADEIRA, COM ENCOSTO E PROTEÇÃO NAS LATERAIS

N
BARRA DO RIO MAMPITUBA
RIO MAMPITUBA
OCEANO ATLÂNTICO
ÁREA DE ESTUDO
ÁREA DE ESTUDO
RIO DO SERTÃO
RIO DA PRATA
RIO DA PRATA
RIO DA PRATA