


Planta Reduzida

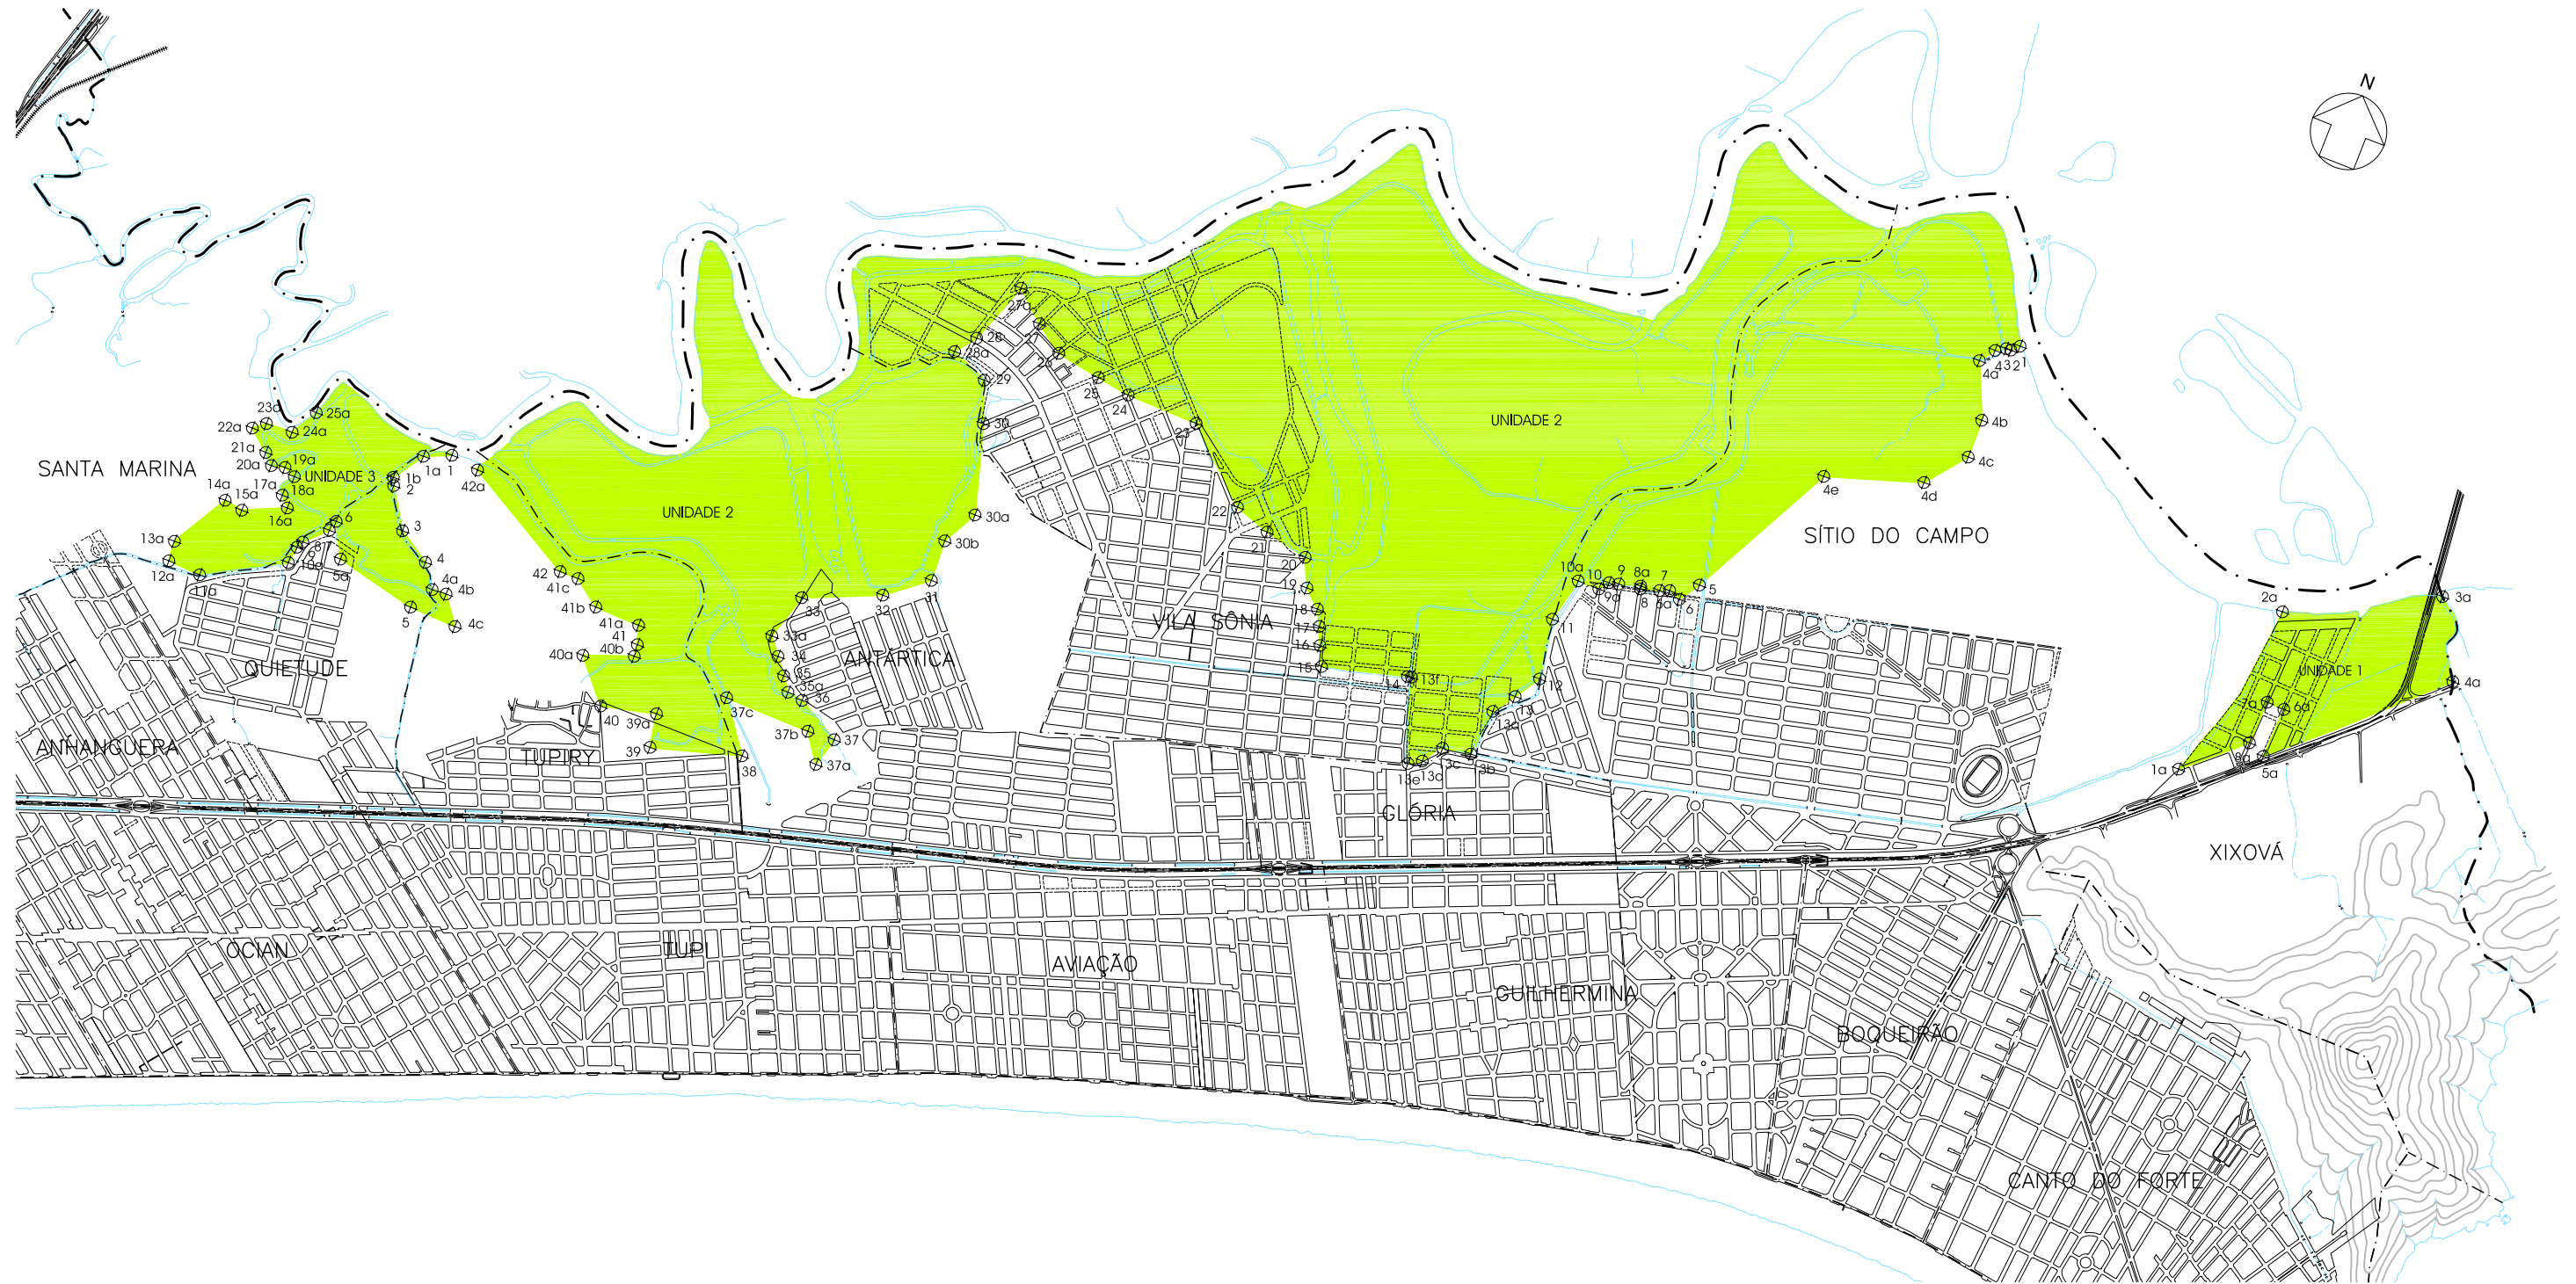

DELIMITAÇÃO DO PARQUE DO PIAÇABUÇU

ELABORAÇÃO: DEPARTAMENTO DE PLANEJAMENTO ESTRATÉGICO E GESTÃO - DIVISÃO DE PLANEJAMENTO URBANO