

# CADASTRO TÉCNICO DA BAIXADA SANTISTA

MUNICÍPIO: PRAIA GRANDE

CONVÊNIO


PREFEITURAS MUNICIPAIS  
CUBATÃO  
GUARUJÁ  
PRAIA GRANDE  
SANTOS  
SÃO VICENTE

CONCESSIONÁRIAS DE  
SERVIÇOS PÚBLICOS  
CESP  
LIGHT  
SBS

ENTIDADE ADMINISTRADORA  
COMPANHIA DE SANEAMENTO DA BAIXADA SANTISTA - SBS  
SISTEMA CARTOGRÁFICO DA BAIXADA SANTISTA

ESCALA - 1:1000

NM NG NQ

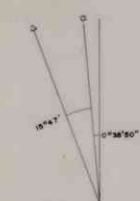

LEVANTAMENTO AEROFOTOGRAMÉTRICO  
PROJEÇÃO TRANSVERSA DE MERCATOR

DATA DE VÔO:  
NOVEMBRO / 1972

MERIDIANO CENTRAL 45

## CONVENÇÕES

	ESTRADA C/PAVIMENTAÇÃO		CAMINHO
	RUA C/PAVIMENTAÇÃO		MATO
	RUA E ESTRADA INDEFINIDA		MACEIA
	CASAS		CULTURA
	CONSTRUÇÃO EM RUÍNA		LINHA DE ALTA TENSÃO
	PEDRA OU ROCHA		VALETA
	LAGOA		REFERÊNCIA DE NÍVEL
	ALAGADO		PONTO DE CAMPO
	ATERRO		PONTO DE APARELHO
	BARRANCO OU CORTE		CERCA
	POTE E BUENHO		MURO
	CURSOS D'ÁGUA		CERCA VIVA
	PORTES		CERCA MISTA
	CURVAS DE NÍVEL		PIRELETA
	ESTRADA DE FERRO		ENCARNAAMENTO
	ÁREA		VALA OU VALO
	BARRACÃO		BOTA DE LOBO
	MANUSEIO		TANQUE
	POÇO		VÉRTICE

## ARTICULAÇÃO DAS FOLHAS

SG-23-V-A-III-2




376/92

*Li Salgueiro*  
RESPONSÁVEL TÉCNICO  
ENGR DIVALDO SALGUEIRO LIMA  
CHEFE NOMES E PREÇOS VISTO DEPOIS DA PRESSÃO

EXECUTADO POR: AEROMAPA BRASIL S.A.

CONSÓRCIO ARGOS AEROMAPA GEOFOTO gpi OESA

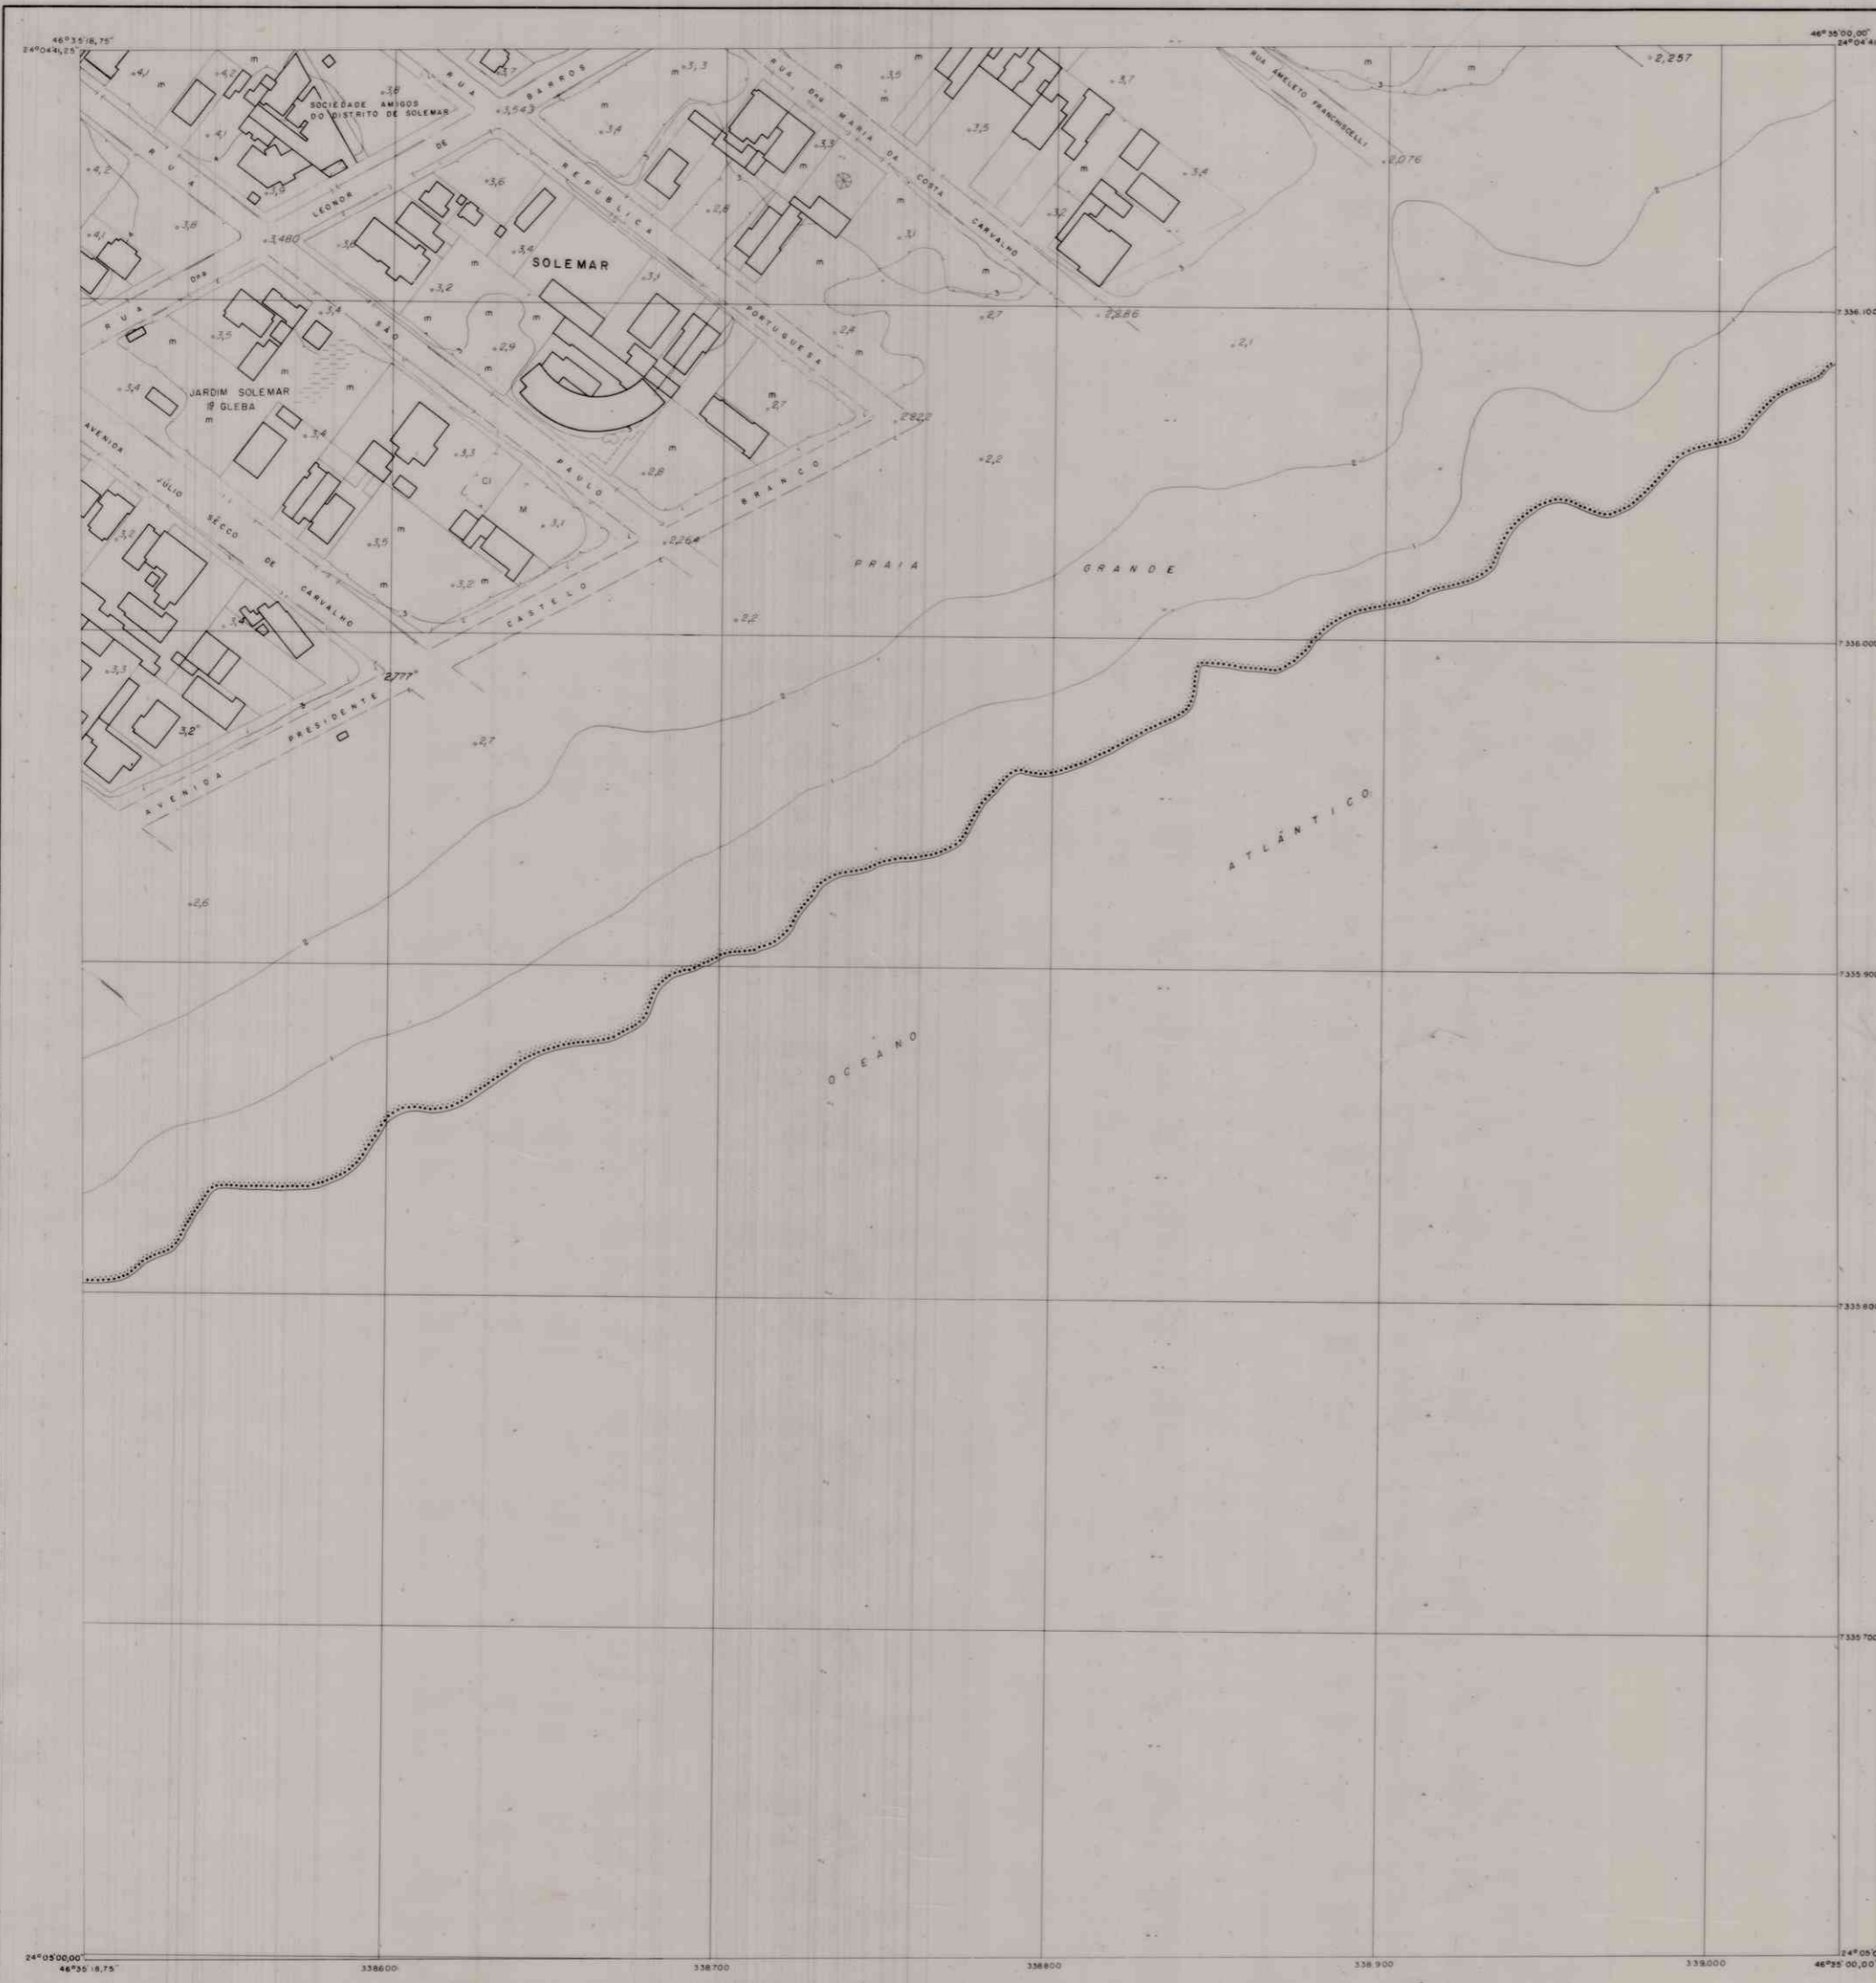

24°05'00,00" 46°35'18,75" 338600 338700 338800 338900 339000 339100 24°05'00,00" 46°35'00,00"