

# CADASTRO TÉCNICO DA BAIXADA SANTISTA

MUNICÍPIO: PRAIA GRANDE

CONVÊNIO

PREFEITURAS MUNICIPAIS	CONCESSIONÁRIAS DE SERVIÇOS PÚBLICOS
CUBATÃO	CESP
GUARUJÁ	LIGHT
PRAIA GRANDE	SBS
SANTOS	
SÃO VICENTE	


ENTIDADE ADMINISTRADORA

COMPANHIA DE SANEAMENTO DA BAIXADA SANTISTA - SBS

SISTEMA CARTOGRÁFICO DA BAIXADA SANTISTA

ESCALA - 1:1000

NM NG NQ

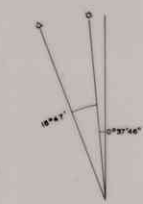

LEVANTAMENTO AEROFOTOGRAMÉTRICO  
PROJEÇÃO TRANSVERSA DE MERCATOR

DATA DO VÔO  
NOVEMBRO / 1972

MERIDIANO CENTRAL 45°

## CONVENÇÕES

	ESTRADA C/ PAVIMENTAÇÃO		CAMINHO
	RUA C/ PAVIMENTAÇÃO		MATO
	RUA E ESTRADA INDEFINIDA		MACERA
	CASAS		CULTURA
	CONSTRUÇÃO DE RUÍNA		LINHA DE ALTA TENSÃO
	PEDRA OU ROCHA		VALETA
	LAGO		REFERÊNCIA DE NÍVEL
	ALAGADO		PONTO DE CAMPO
	ATENEU		PONTO DE APARELHO
	BARRANCO DE CORTE		CERCA
	PONTE E BUEIRO		MURO
	CURSOS D'ÁGUA		CERCA VIVA
	POSTES		CERCA MISTA
	CURVAS DE NÍVEL		FIM DE LINHA
	ESTRADA DE FERRO		ENCASTAMENTO
	ÁREA		VALA OU VALÃO
	BARRACÃO		BOCA DE LAGO
	MARGEM		TANQUE
	POÇO		VÉRTICE

## ARTICULAÇÃO DAS FOLHAS


SG-23-V-A-III-2



*Liya*  
RESPONSÁVEL TÉCNICO  
ENGR. ENRIQUE SALGADO LIMA  
CRIA DADOS E PLANOS VISTO DEPOIS DE 1972

EXECUTADO POR: AEROMAPA BRASIL S.A.

CONSÓRCIO ARGOS AEROMAPA GEOFOTO gpi OESA

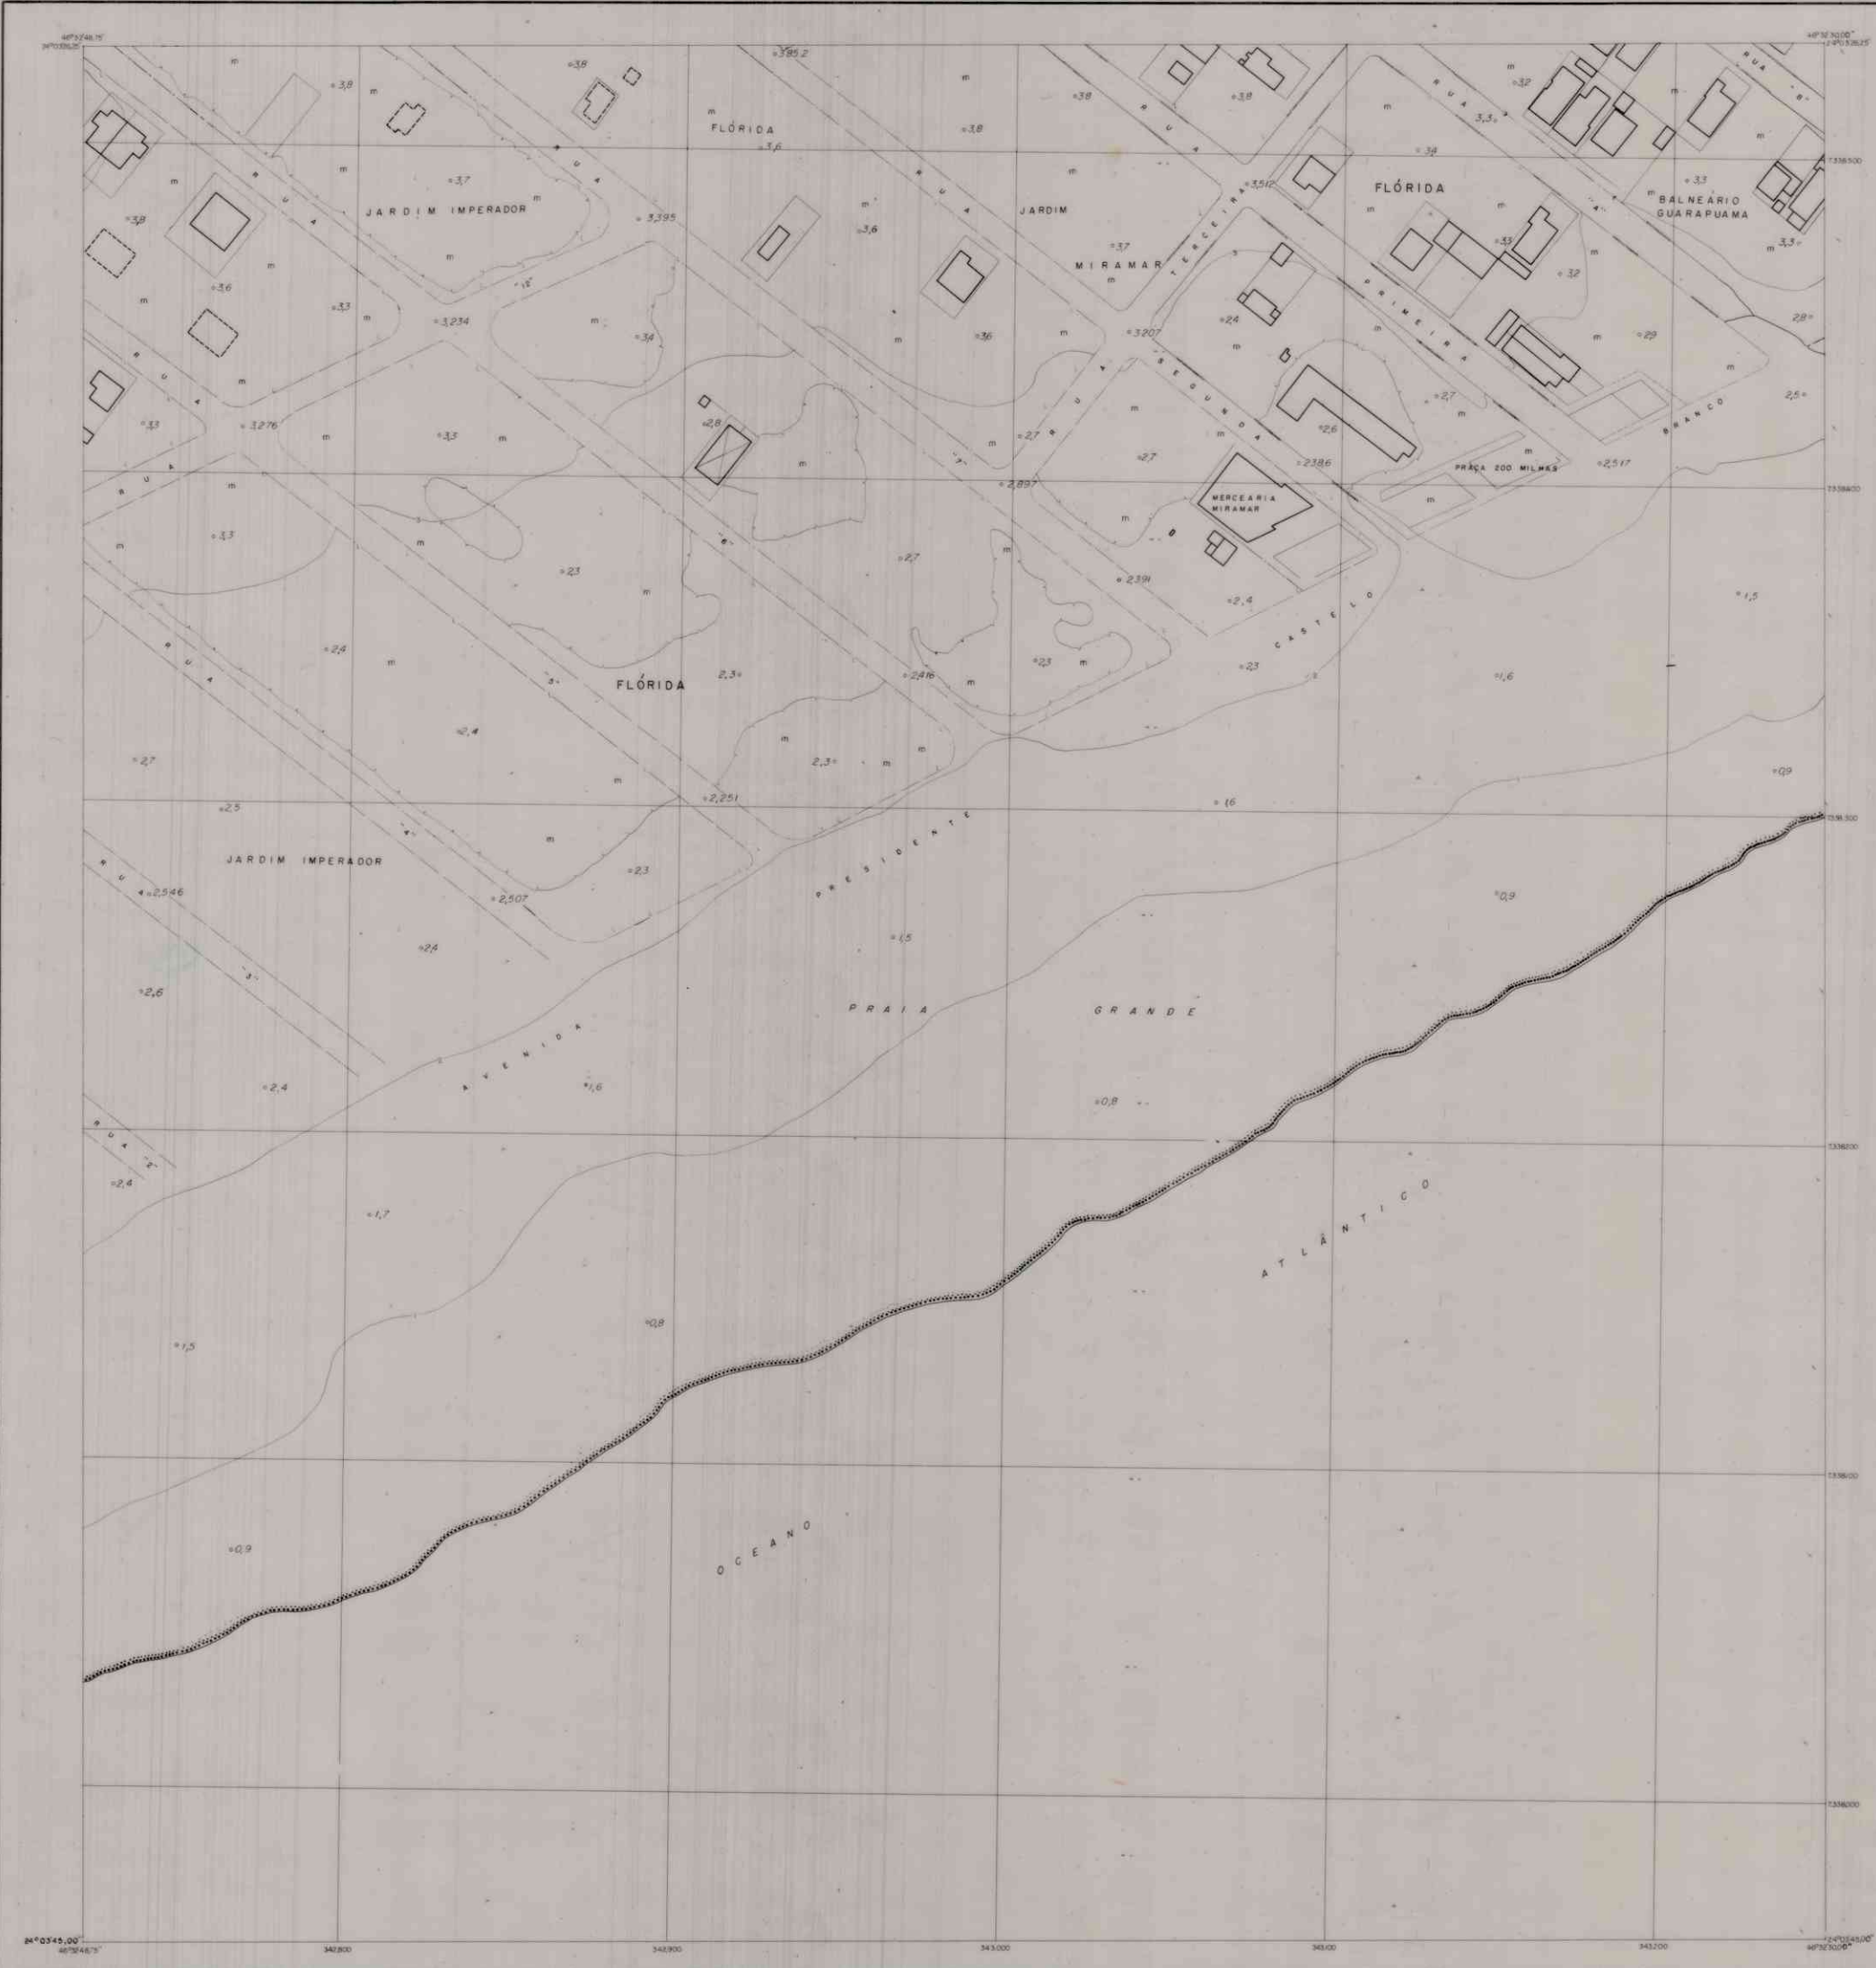

34°03'45.00" 46°52'46.75" 342800 342900 343000 