


46°27'30,00"
24°00'37,55"

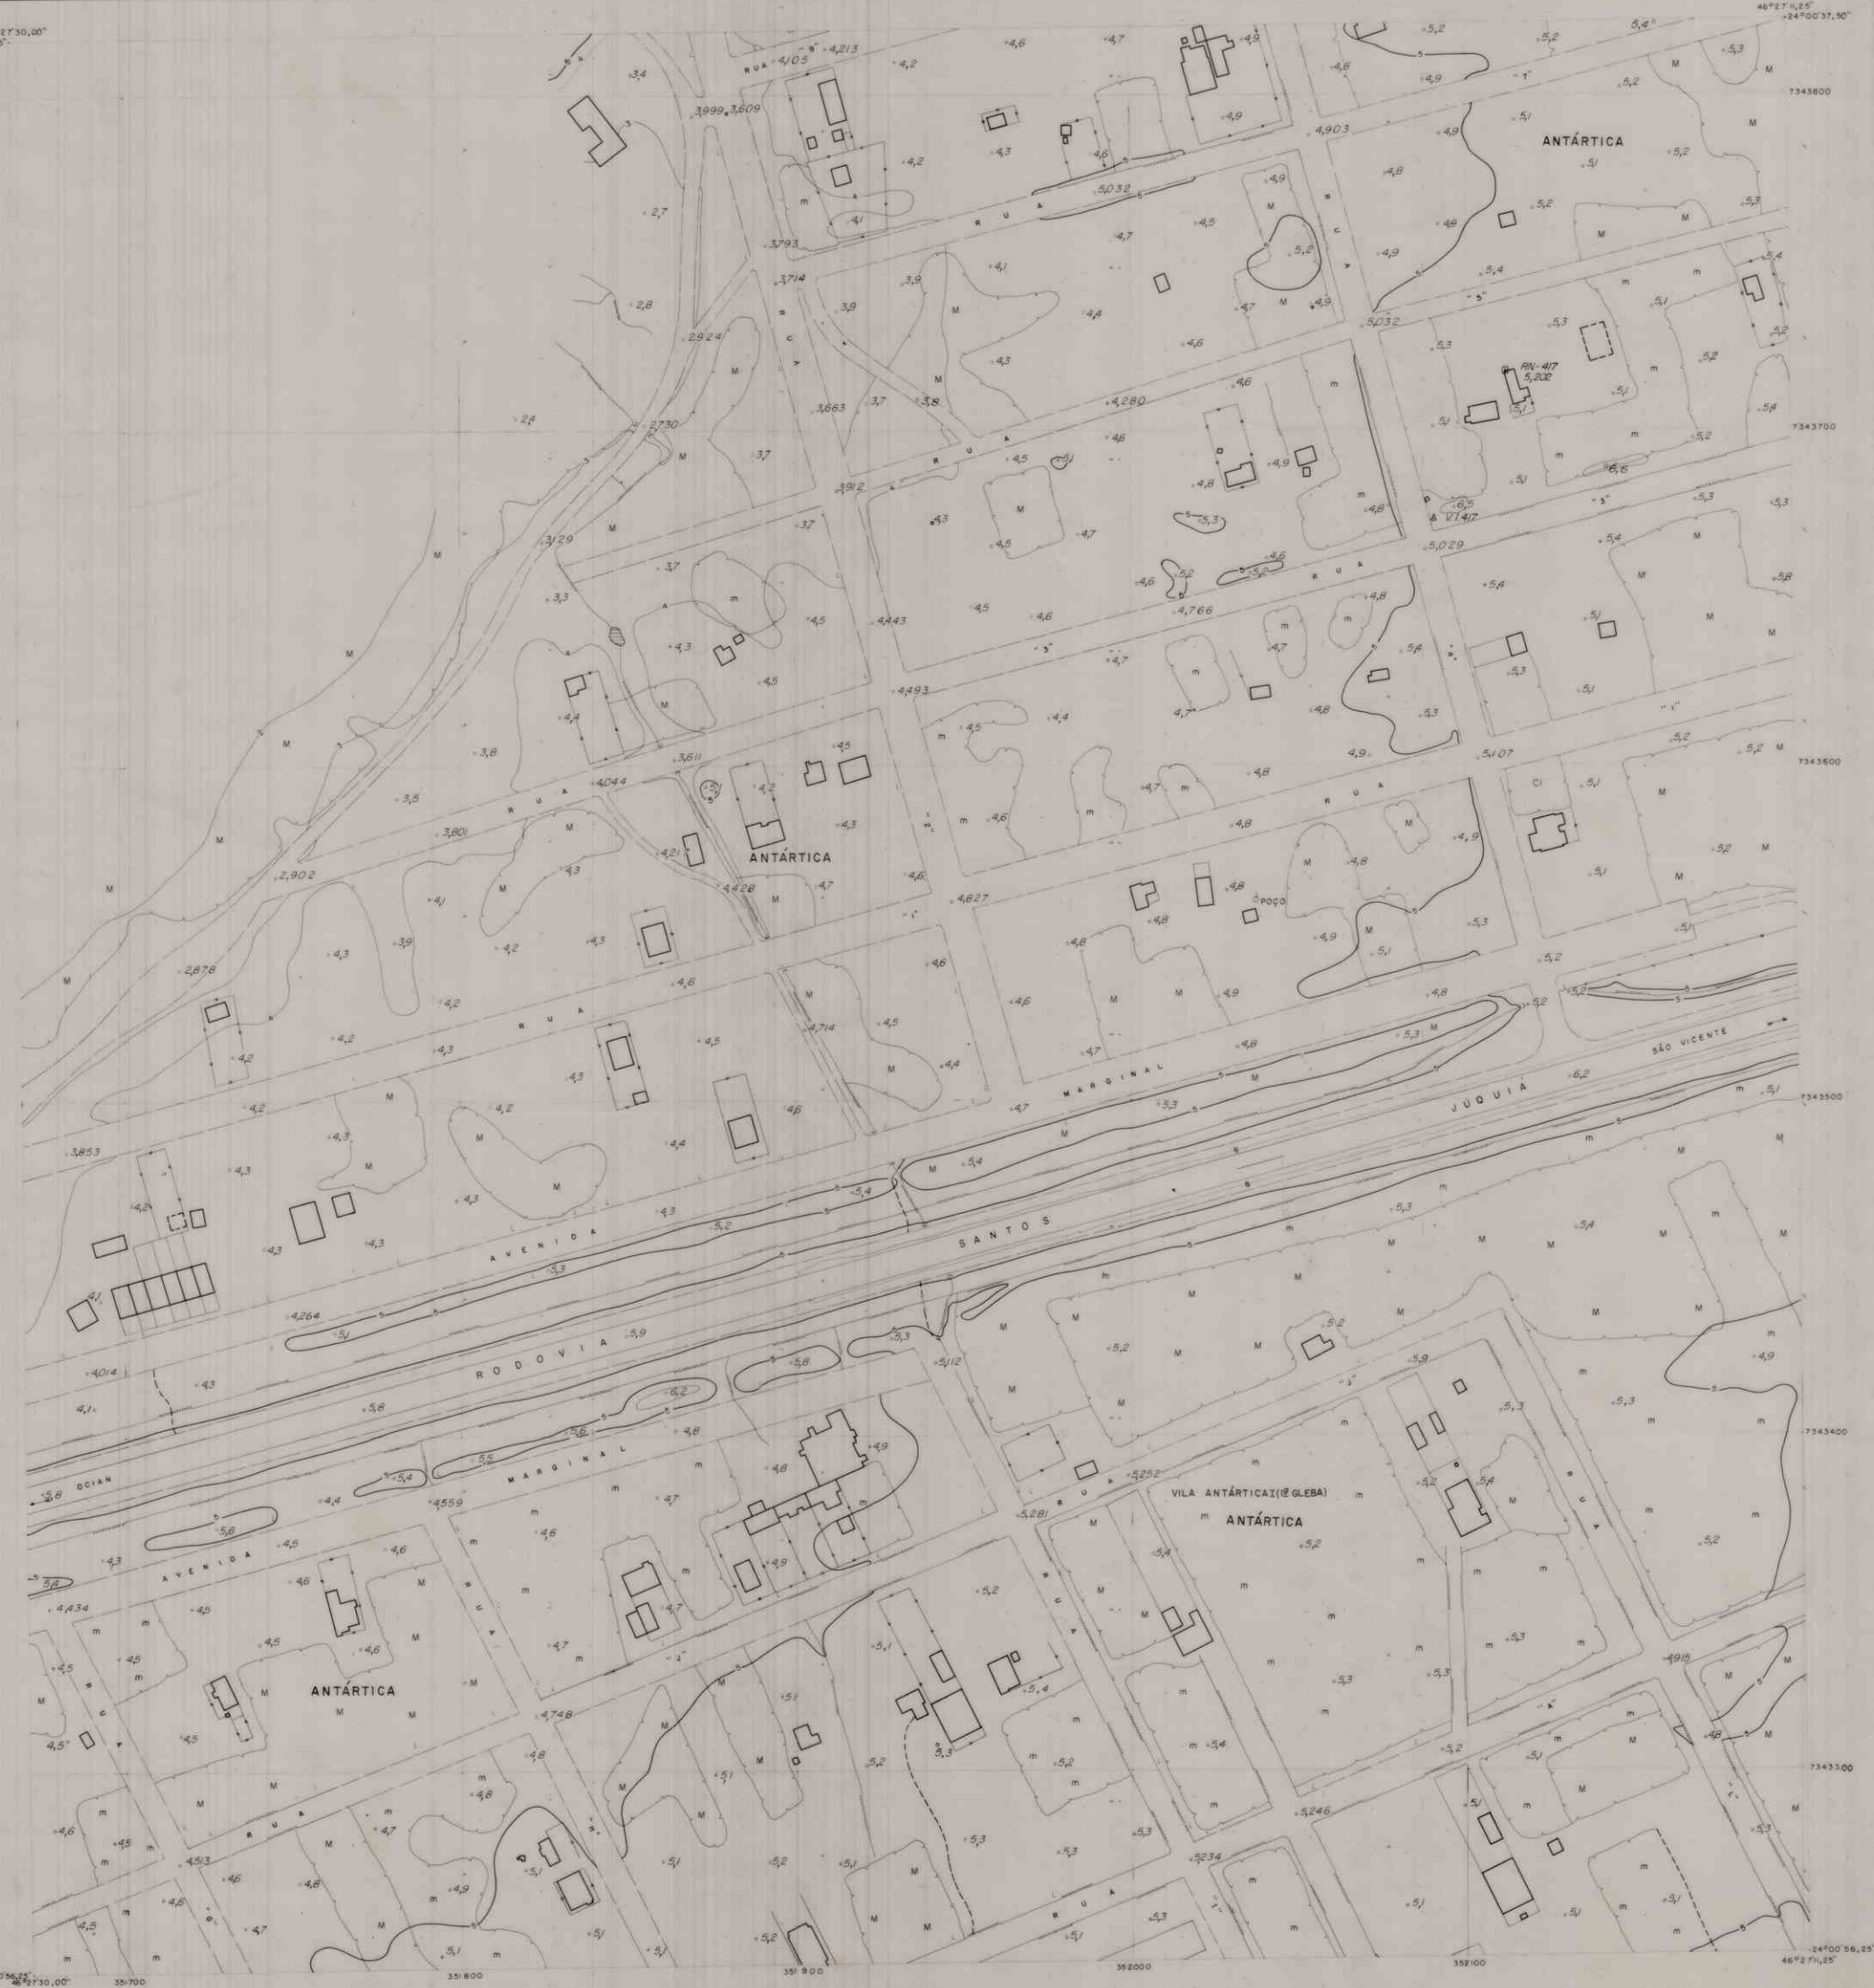

CADASTRO TÉCNICO DA BAIXADA SANTISTA

MUNICÍPIO: PRAIA GRANDE

CONVÊNIO

PREFEITURAS MUNICIPAIS	CONCESSIONÁRIAS DE SERVIÇOS PÚBLICOS
CUBATÃO	CESP
GUARUJÁ	LIGHT
PRAIA GRANDE	SBS
SANTOS	
SÃO VICENTE	

ENTIDADE ADMINISTRADORA

COMPANHIA DE SANEAMENTO DA BAIXADA SANTISTA - SBS
SISTEMA CARTOGRAFICO DA BAIXADA SANTISTA

ESCALA - 1:1000

NM NG NQ




LEVANTAMENTO AEROFOTOGRAFÉMICO
PROJEÇÃO TRANSVERSA DE MERCATOR

DATA DO VÔO
NOVEMBRO / 1972
MERIDIANO CENTRAL 45

CONVENÇÕES

	ESTRADA C/PAVIMENTAÇÃO		CAMINHO
	RUA C/PAVIMENTAÇÃO		MATO
	RUA E ESTRADA INDEFINIDA		MACEBA
	CASAS		CULTURA
	CONSTRUÇÃO OU RUÍNA		LINHA DE ALTA TENSÃO
	PEDRA OU ROCHA		VALETA
	LAGO		REFERÊNCIA DE NÍVEL
	ALAGADO		PORTO DE CAMPO
	ATERRO		PORTO DE ANCLAIO
	BARRANCO OU CORTE		CERCA
	PONTE E BUÍDO		MURO
	CURSO D'ÁGUA		CERCA VIVA
	PORTES		CERCA MISTA
	CURVAS DE NÍVEL		PIQUETELA
	ESTRADA DE FERRO		ENCARMENTO
	ÁREA		VALÉ DO VALD
	BARRACÃO		ROCHA DE LOMO
	MARQUE		TANQUE
	POSTO		VÉRTICE

ARTICULAÇÃO DAS FOLHAS

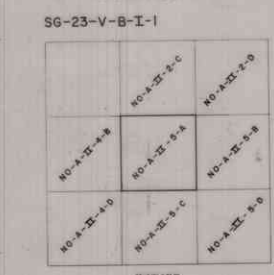

W. Hoffmann
RESPONSÁVEL TÉCNICO
EMP. BURELLO - SAOULO LIMA
CREA. NOME DE REGISTRO VISTO ESTE OFÍCIO

EXECUTADO POR: AEROMAPA BRASIL S.A.