


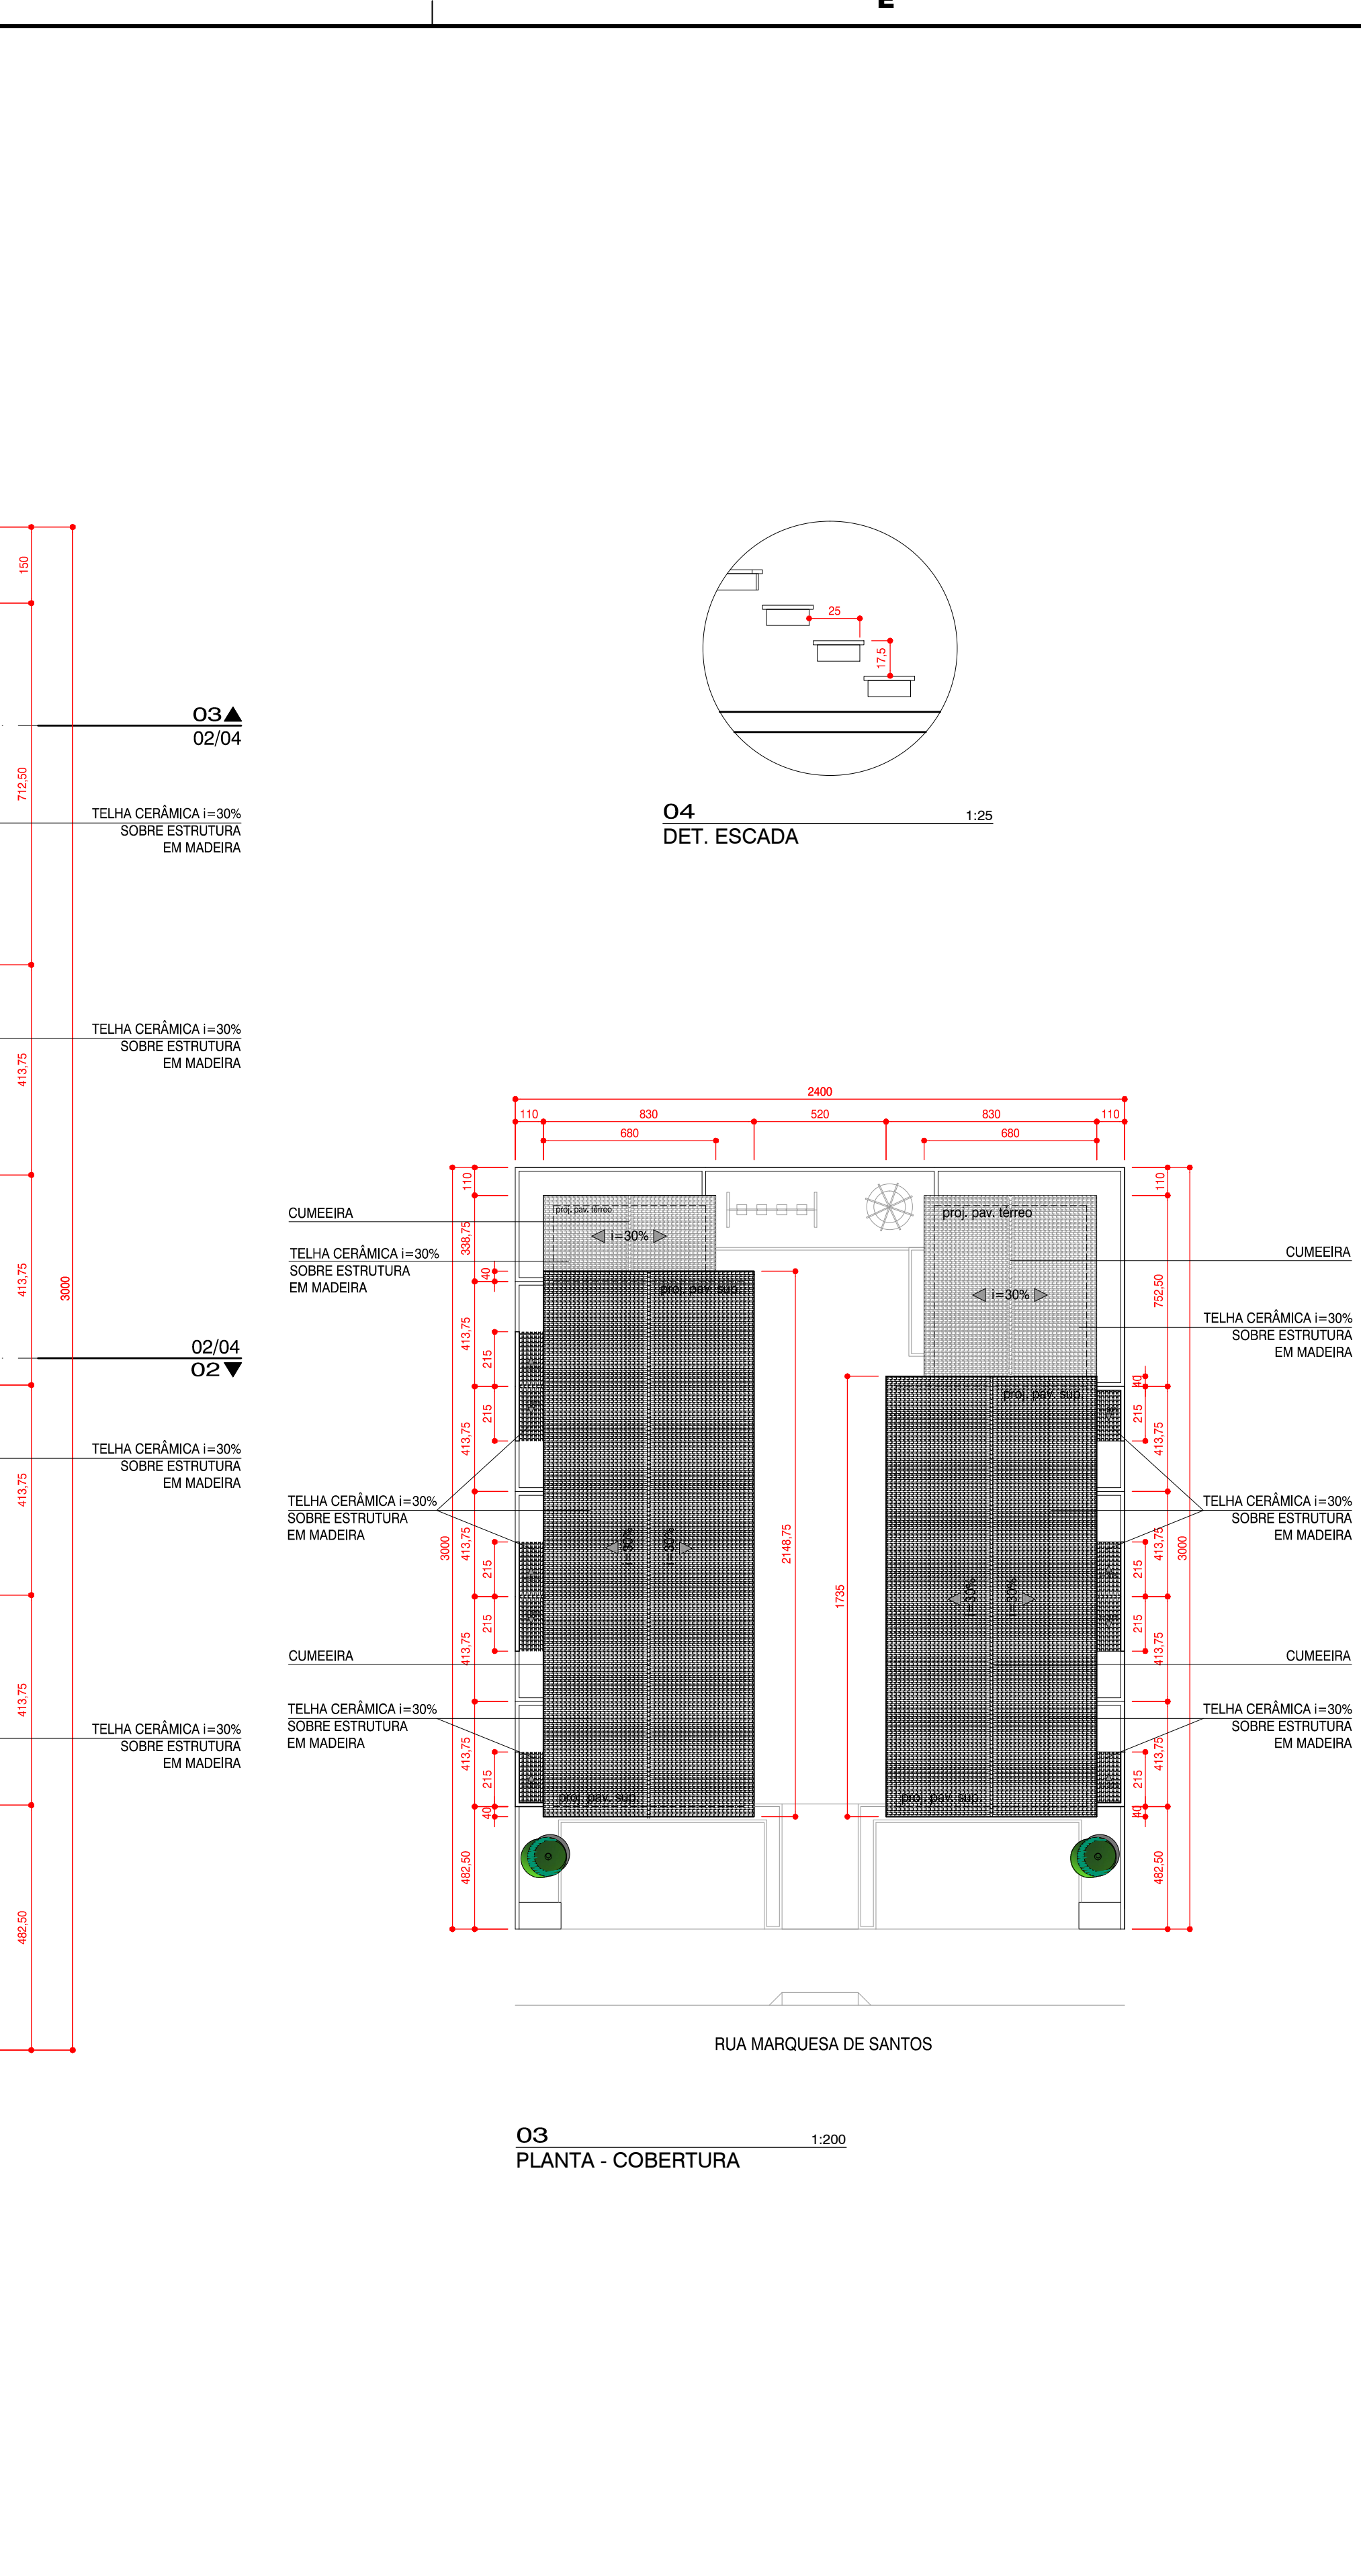

Nº	DATA	REVISÃO



NOTAS (BRINQUEDOS DO PLAYGROUND)		
01.	As roscas de parafusos salientes acessíveis devem ter acabamentos de proteção, para que não permaneçam cantos afiados.	01. Dimensões em centímetros, exceto onde indicado.
02.	Porcas, pinos e parafusos devem ser resguardados contra afrouxamento com o uso.	02. As cotas prevalecem sobre o desenho.
03.	Os componentes não devem ter quaisquer cantos afiados ou agudos, ou protuberâncias em qualquer posição que represente perigo para uma criança.	03. As cotas de piso referem-se ao piso acabado e devem ser considerados os devidos caimentos e inclinações mínimas de acordo com o projeto de drenagem e escoamento superficial das águas.
04.	As superfícies de todas as partes devem ser protegidas por revestimentos ou impregnação superficiais, que não devem conter substâncias capazes de prejudicar a saúde.	
05.	As superfícies e cantos acessíveis de madeira devem ter acabamento liso, livre de lascas, rebarbas ou farpas. Deve-se verificar se os mesmos não possuem bordas afiadas e pontas agudas.	
06.	As partes de madeira dos playgrounds não devem ser tratadas com preservantes tóxicos, como o pentaclorofenol ou seus sais.	
07.	Os brinquedos do playground devem ser separados conforme a faixa etária das crianças.	




NOTAS		
01.	Dimensões em centímetros, exceto onde indicado.	
02.	As cotas prevalecem sobre o desenho.	
03.	As cotas de piso referem-se ao piso acabado e devem ser considerados os devidos caimentos e inclinações mínimas de acordo com o projeto de drenagem e escoamento superficial das águas.	

QUADRO DE VÃOS NAS ALVENARIAS															
TIPO	A			B			TIPO	A			B				
	PAI	BO	210	PAI	BO	210		PAI	BO	210	PAI	BO	210		
J1	150	100	110	J2	150	100	110	J3	80	60	150	J4	100	100	110

LEGENDA - FAIXA 1	
PROJETO	Unidade habitacional com sala / 1 dormitório para casal e 1 dormitório para duas pessoas / cozinha / área de serviço / banheiro
Dormitório casal	Quantidade mínima de móveis: 1 cama (1,40m x 1,90m); um criado-mudo (0,50m x 0,50m); e um guarda-roupa (1,00m x 0,50m). Circulação mínima entre mobiliários ou paredes de 0,50m.
Dormitório duas pessoas	Quantidade mínima de móveis: 2 camas (0,80m x 1,90m); um criado-mudo (0,50m x 0,50m); e um guarda-roupa (1,50m x 0,50m). Circulação mínima entre as camas de 0,50m. Demais circulações mínimas de 0,50m.
Cozinha	Largura mínima da cozinha: 1,80m. Quantidade mínima: pia (1,20m x 0,50m); fogão 0,55m x 0,60m; e geladeira (0,70m x 0,70m). Previsto para armário sob a pia e gabinete.
Sala de estar / refeições	Largura mínima sala de estar/refeições: 2,40m. Quantidade mínima de móveis: sofás com números de assentos igual ao número de leitos; mesa para 4 pessoas; e Estante-Armário TV.
Banheiro	Largura mínima do banheiro: 1,50m. Quantidade mínima: 1 lavatório sem caixa de descarga acoplada; 1 box com porta para chuveiro (0,80m x 0,80m) com previsão para instalação de barras de apoio e de banco articulado, deslizar máximo 15mm; Assurar a área para transferência ao vaso sanitário e ao box.
Área de Serviço	Quantidade mínima: 1 tanque (0,52m x 0,53m) e 1 máquina (0,60m x 0,65m).
Em todos os Cômodos	Espaço livre de obstáculos em frente às portas de no mínimo 1,20m. Deve ser possível inscrever, em todos os cômodos, o móvel de maiores sem deslocamento para rotação de 180º definido pela NBR 9050 (1,20m x 1,50m), livre de obstáculos.
CARACTERÍSTICAS GERAIS	
Cobertura	Sobre laje em telha cerâmica, com estrutura de madeira.
Revestimento interno	Massa única, gesso (exceto banheiros, cozinhas ou áreas de serviço) ou concreto regularizado para pintura.
Revestimento externo	Massa única ou concreto regularizado para pintura.
Acabamento de pisos	Acabado com altura de 1,50m em todas as paredes do banheiro, cozinha e área de serviço.
Revest. Área Comum	Massa única, gesso ou concreto regularizado para pintura.
Portas e Ferragens	Portas internas em madeira. Bateante em madeira que possibilite a inversão do sentido de abertura das portas. Vão livre de 0,80m x 2,10m em todas as portas. Maçanetas de alavanca a 1,00m do piso.
Janelas	Completas, de alumínio, Vão de 1,50m nos quartos e 2,00m na sala, sendo admissível variação de até 5%.
Pisos	Cerâmica em toda a unidade, com rotação e deslizar máximo de 15mm.
PINTURAS	
Paredes internas	Tinta PVA
Paredes externas	Tinta acrílica
Paredes externas	Tinta acrílica ou textura impermeável
Tetos	Tinta PVA
Esquadrias	Em esquadrias de madeira, esmalte ou verniz.
LOUÇAS E METAIS	
Lavatório	Louça sem coluna e torneira metálica cromada com acabamento por alavanca ou cruzeta. Acabamento de registro de alavanca ou cruzeta.
Vaso Sanitário	Louça com caixa de descarga acoplada.
Tanque	Capacidade mínima de 20 litros, de concreto pré-moldado, PVC, granito ou mármore sintético com torneira metálica cromada com acabamento por alavanca ou cruzeta. Acabamento de registro com alavanca ou cruzeta.
Pia Cozinha	Bancada de 1,20m x 0,50m com cuba de granito ou mármore sintético, torneira metálica cromada. Torneira e acabamento de registro de alavanca ou cruzeta.
INSTALAÇÕES ELÉTRICAS / TELEFÔNICAS	
Número de pontos de tomadas elétricas	2 na sala, 4 na cozinha, 2 áreas de serviço, 2 em cada dormitório, 1 no banheiro e mais uma tomada para chuveiro elétrico.
Número de pontos diversos	1 ponto de telefone, 1 de campainha, 1 ponto de antena e 1 ponto de interface.
Número de circuitos	Prever circuitos independentes para chuveiro, dimensionado para a potência usual do mercado local, tomadas e iluminação.
Interfone	Instalar sistema de porteiro eletrônico.
Gerel	Tomadas base a 0,40m do piso acabado, interruptores, interfonos, campainha e outros a 1,00m do piso acabado.
DIVERSOS	
Reservatório	Caixa d'água de 500 litros ou de maior capacidade quando exigido pela concessionária local.
Medusa de lavar	Prever solução para máquina de lavar roupas, ponto elétrico, hidráulica e de esgoto.
INFRAESTRUTURA	
Pavimentação definitiva.	
Sistema de abastecimento de água.	
Solução de esgotamento sanitário.	
Energia elétrica e iluminação pública.	

QUADRO DE ÁREAS						
TIPO	Nº DE UNIDADES	TERRENO	TESTADA	PAV. TÉRREO	PAV. SUPERIOR	ÁREA CONSTRUÍDA
SUBTERRÂNEO	09	-	-	23,50m² (069)	27,07m² (069)	50,58m² (069)
PAV. TÉRREO	01	-	-	42,00m² (041)	-	42,00m² (041)
PAV. SUPERIOR	-	-	-	19,80m² (041)	-	19,80m² (041)
TOTAL	10	726,00m²	24,00m²	277,08m²	243,63m²	520,71m²

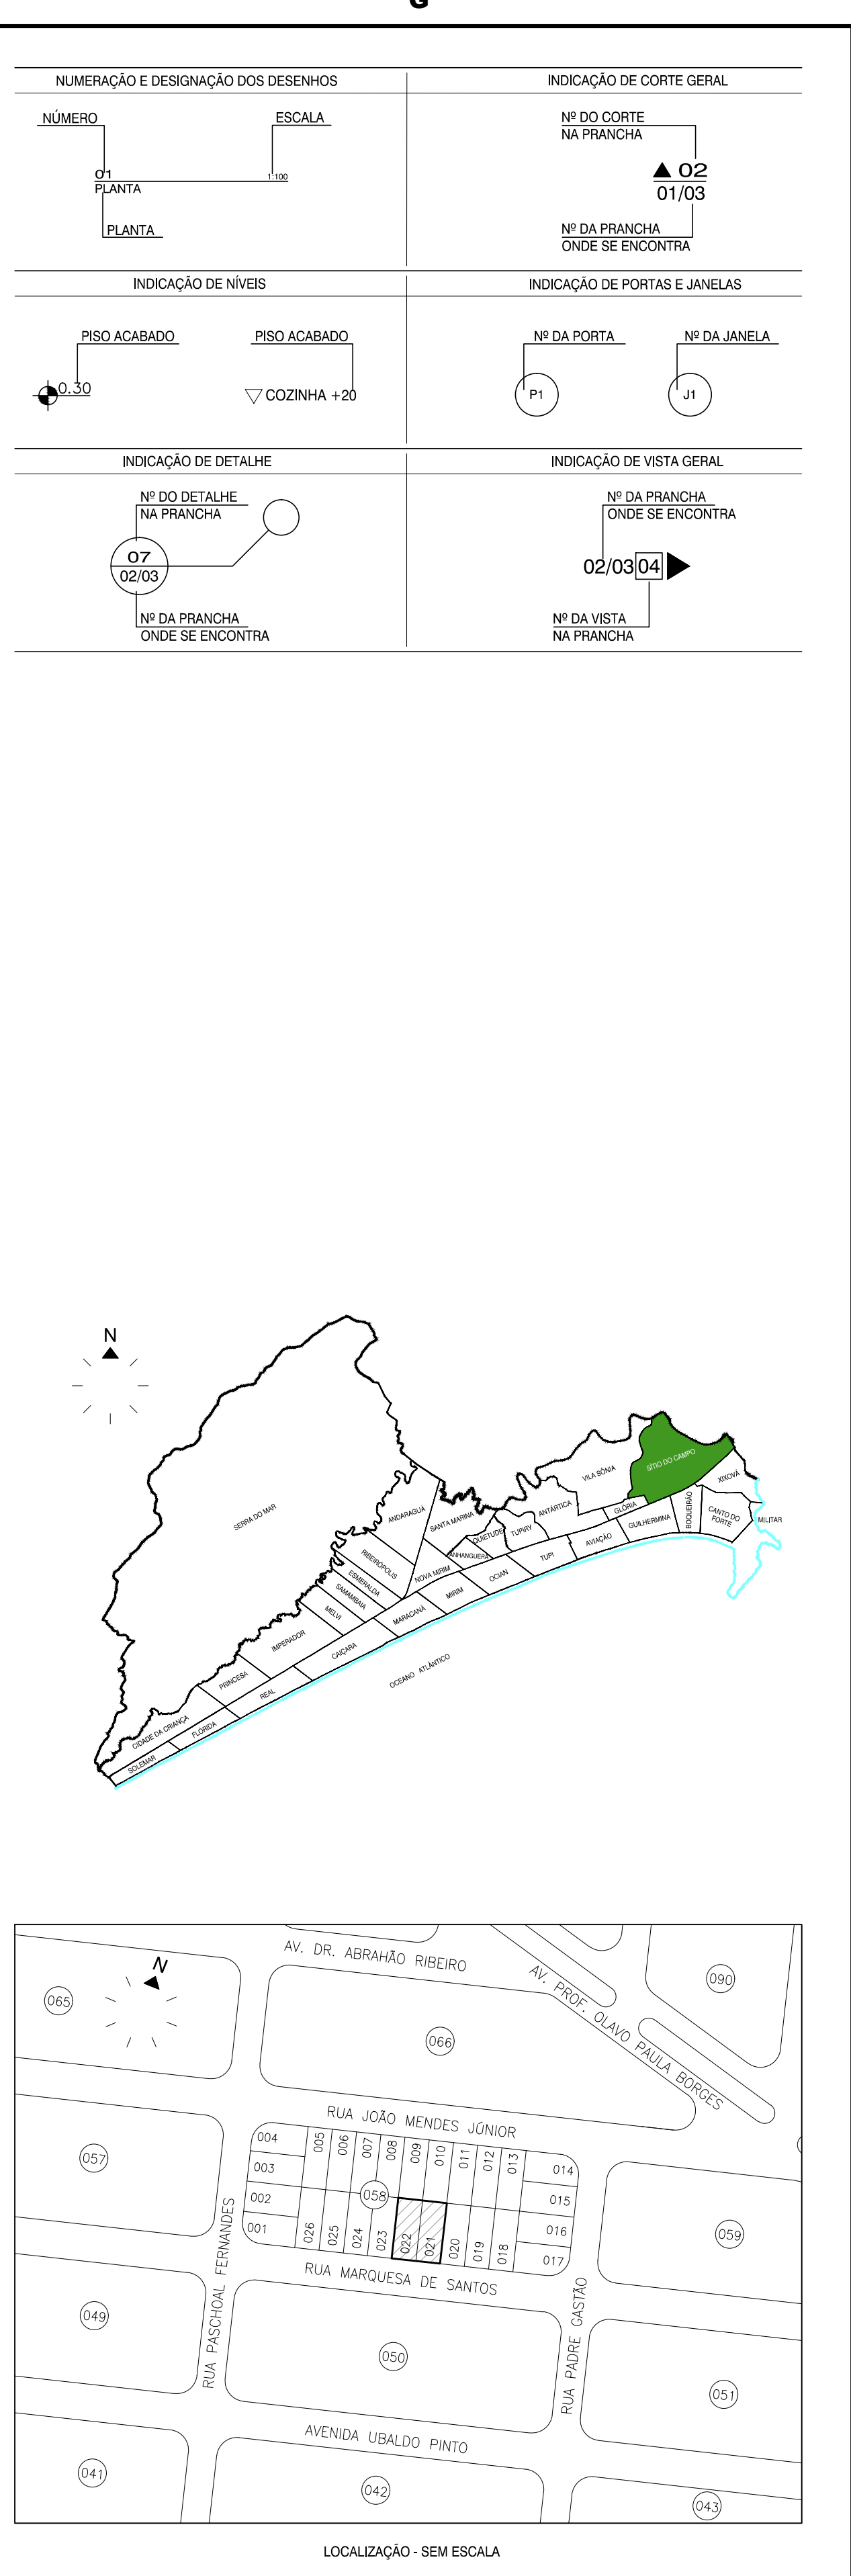

PROJETOS ESPECIAIS

PREFEITURA DA ESTÂNCIA BALNEÁRIA DE PRAIA GRANDE

HABITAÇÃO "FAIXA 1" - TERRENOS DO CAMPO III (10 UNIDADES HABITACIONAIS)

PLANTAS

MATRÍCULA - 103.596

LOTES 21 E 22, QUADRA 58, TERRENOS DO CAMPO - TERCEIRA GLEBA, SÍTIO DO CAMPO - PRAIA GRANDE

01/04