




O6 ELEVACÃO 1:50

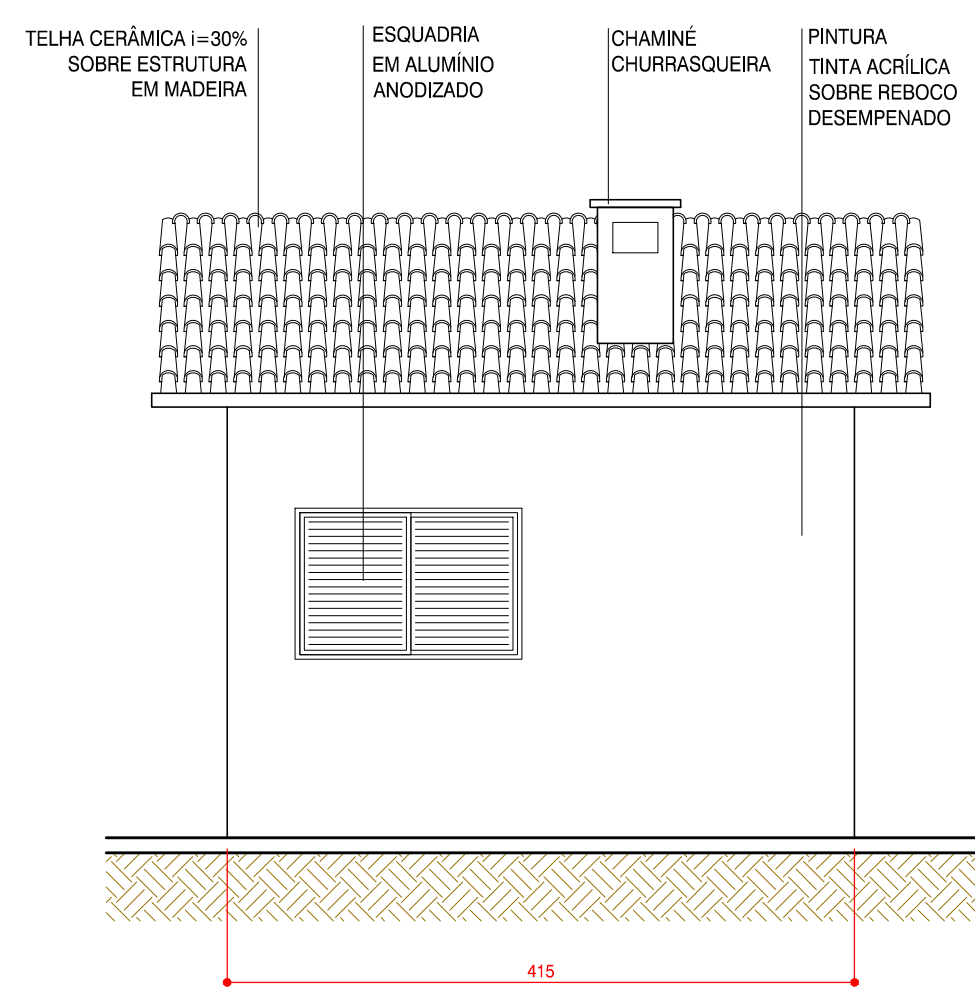


O7 ELEVACÃO 1:50

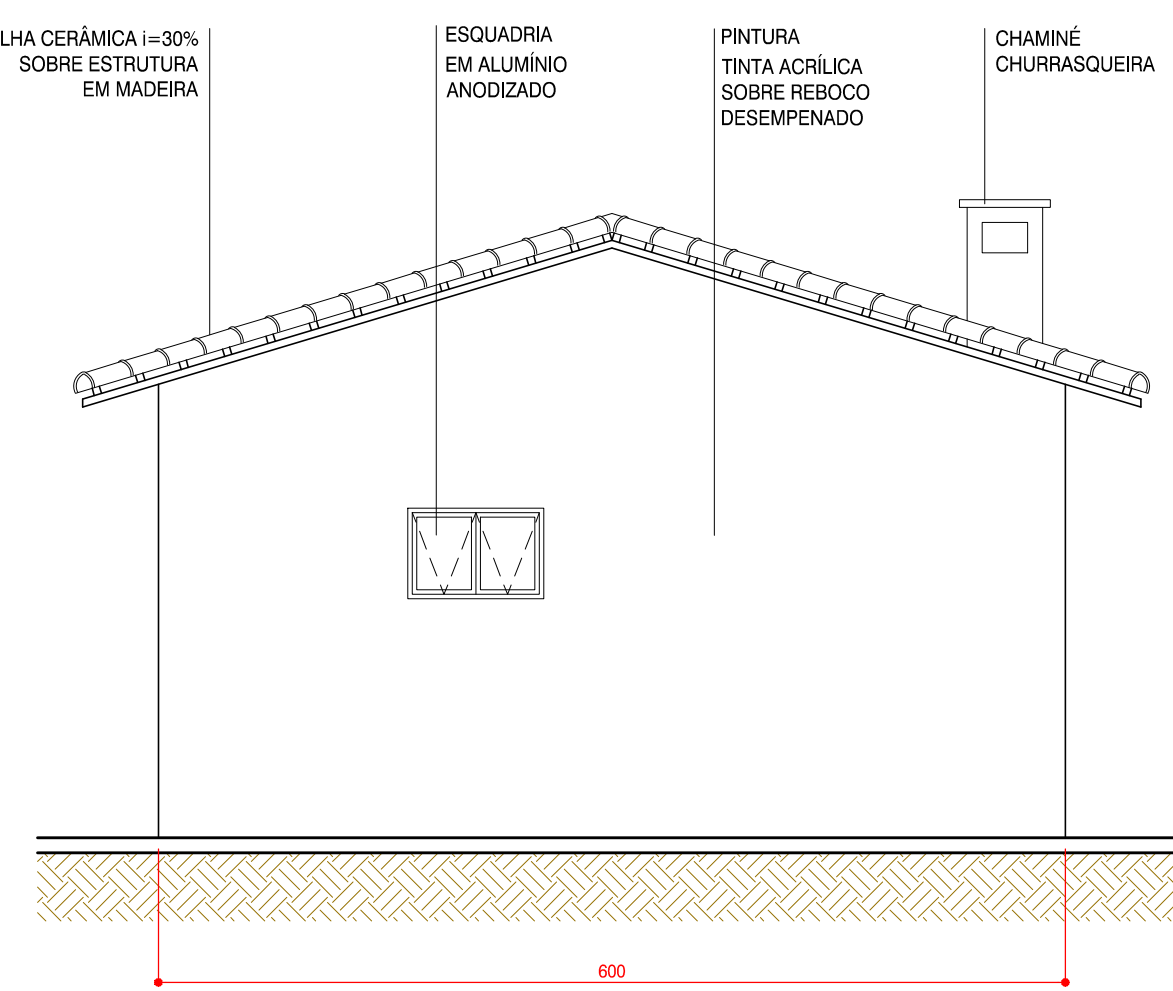


O8 ELEVACÃO 1:50

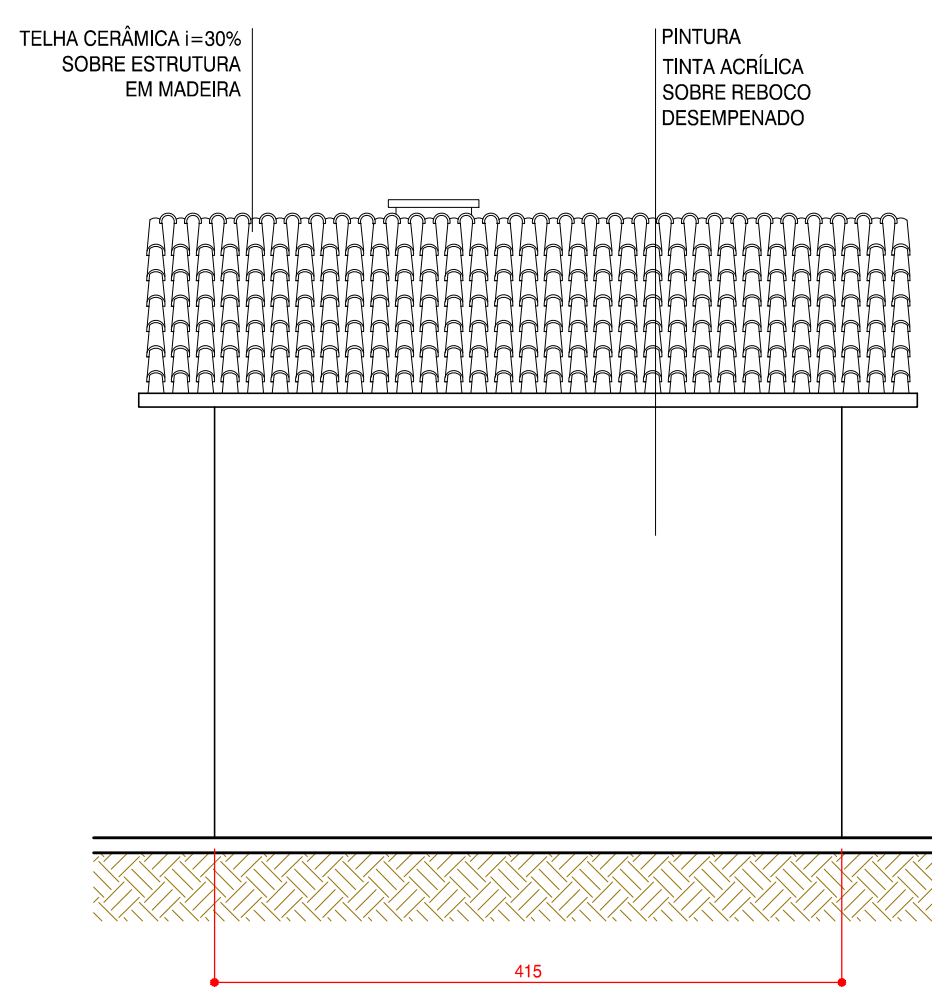


O9 ELEVACÃO 1:50

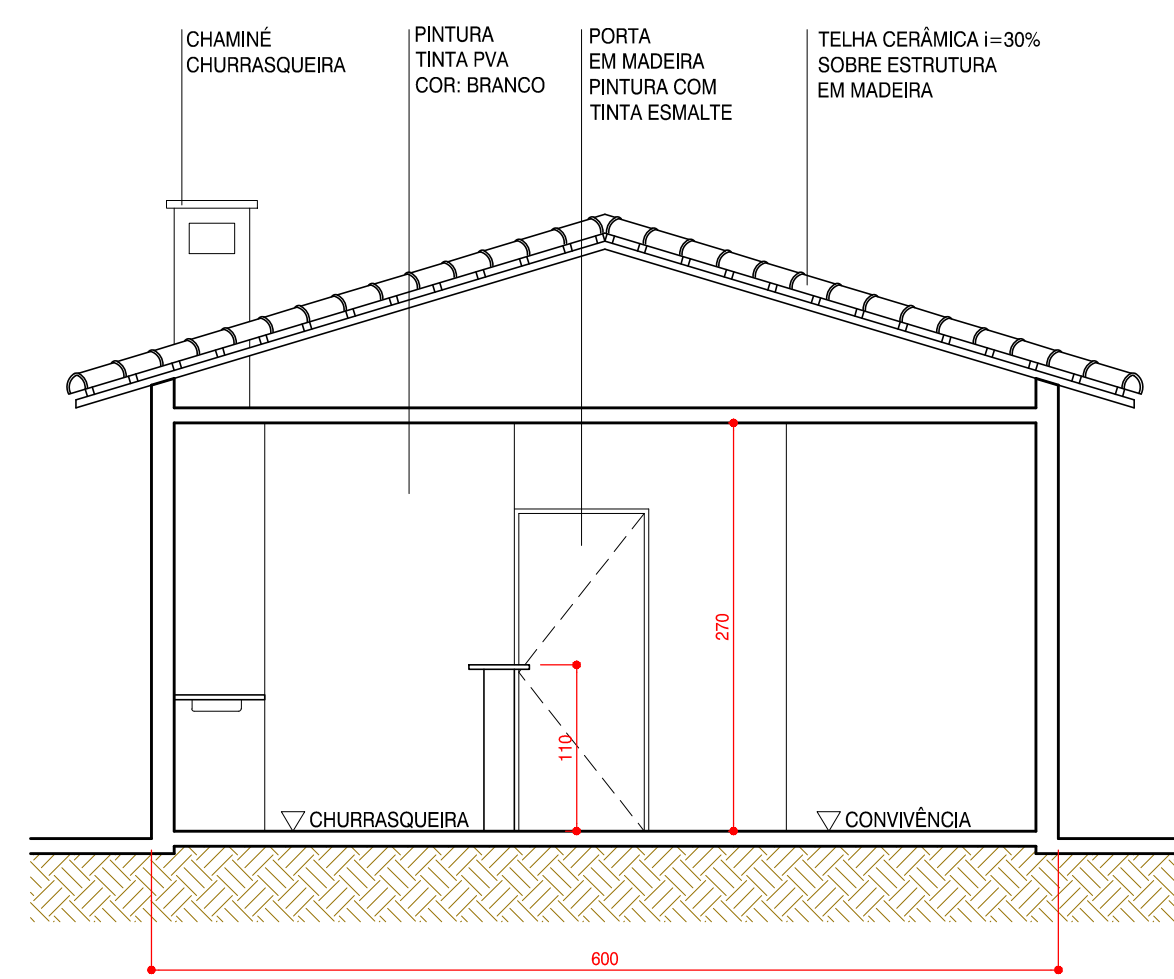


O3 CORTE 1:50

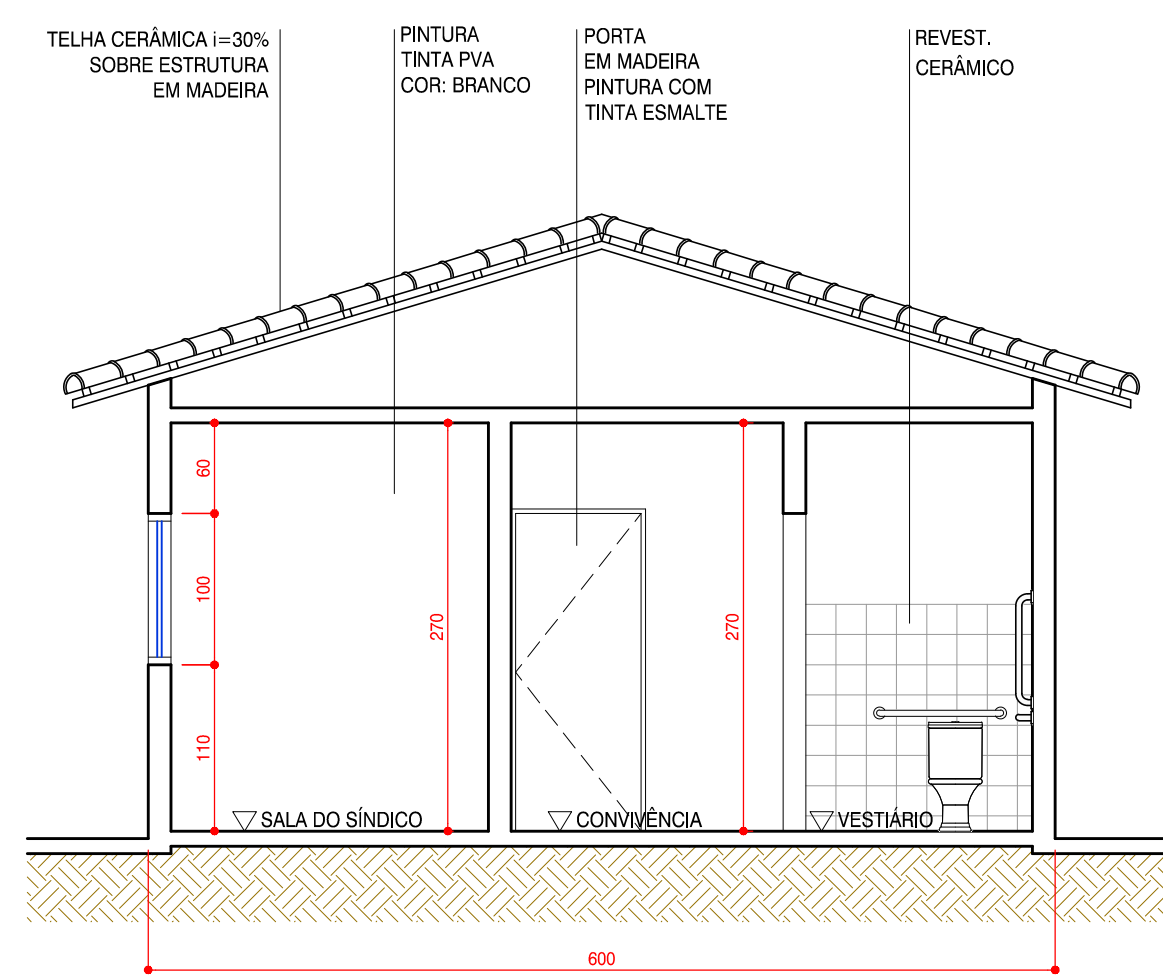


O4 CORTE 1:50

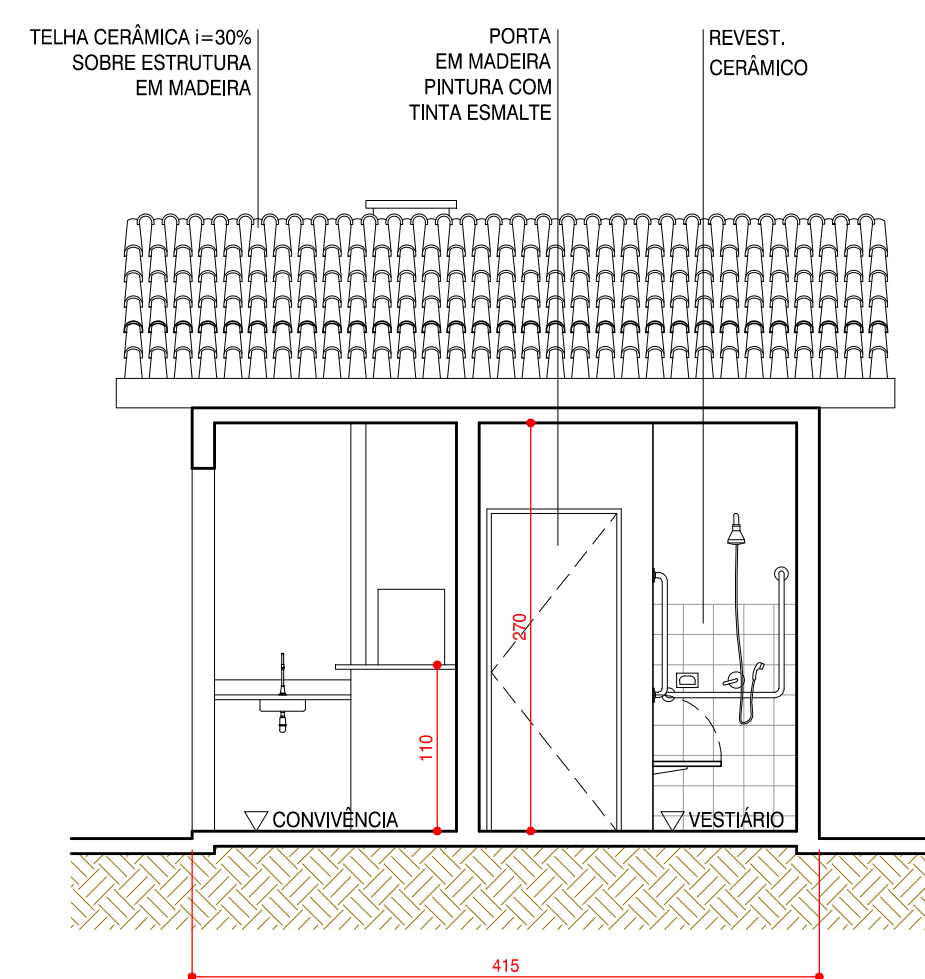

O5 CORTE 1:50

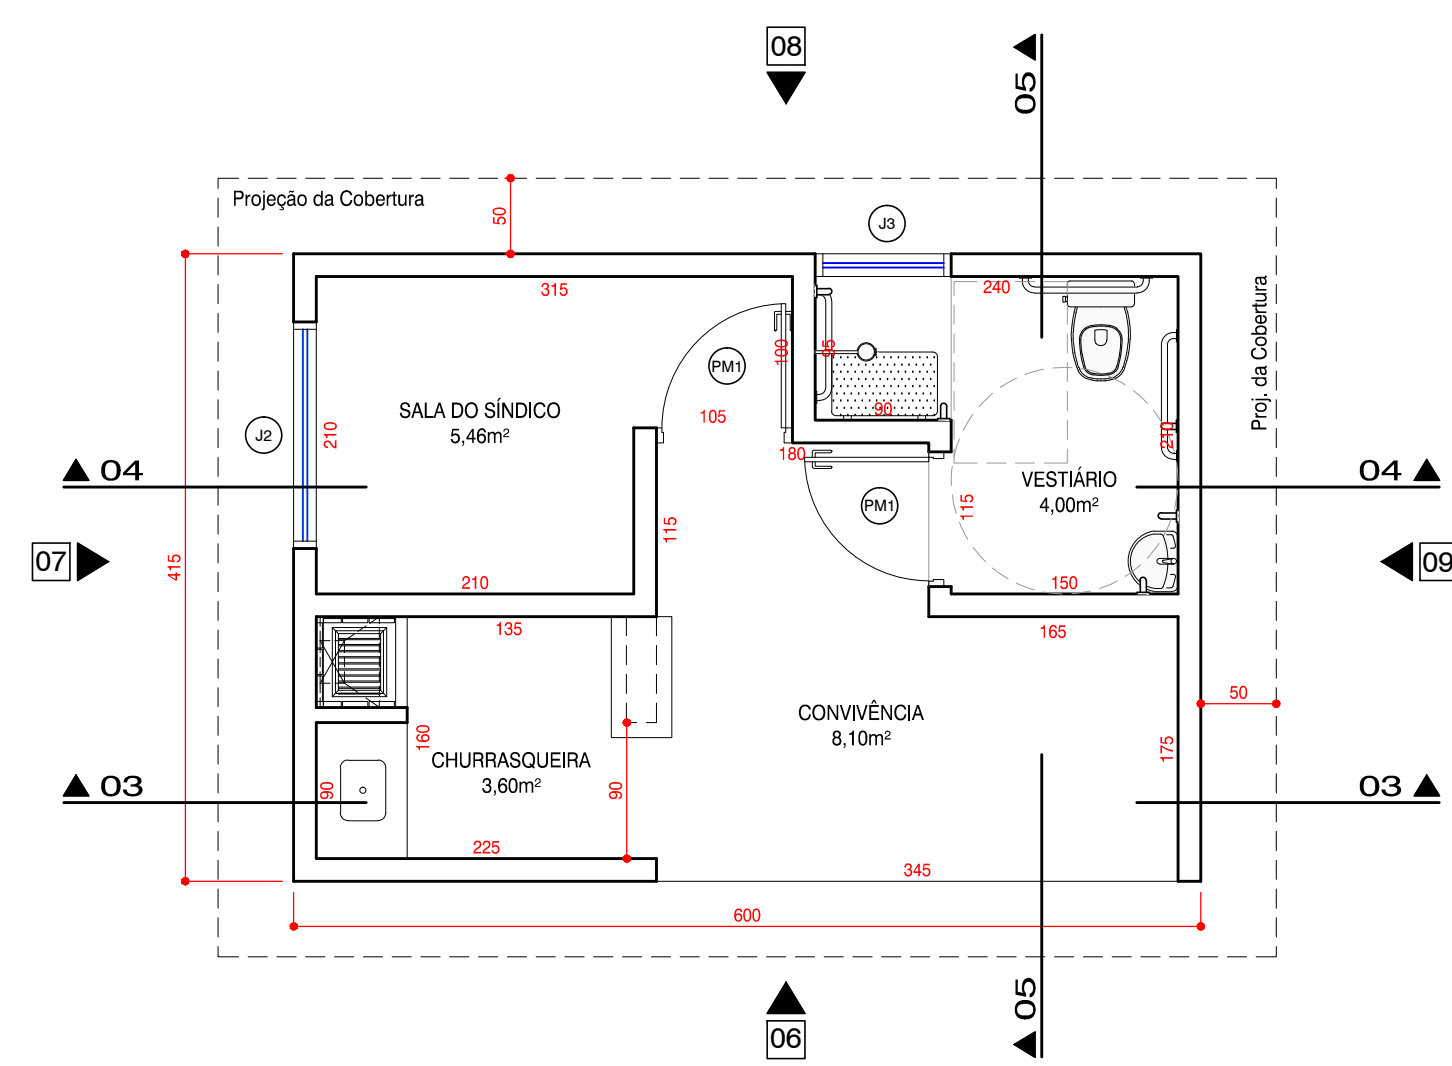

O1 PLANTA PAV. TÉRREO 1:50

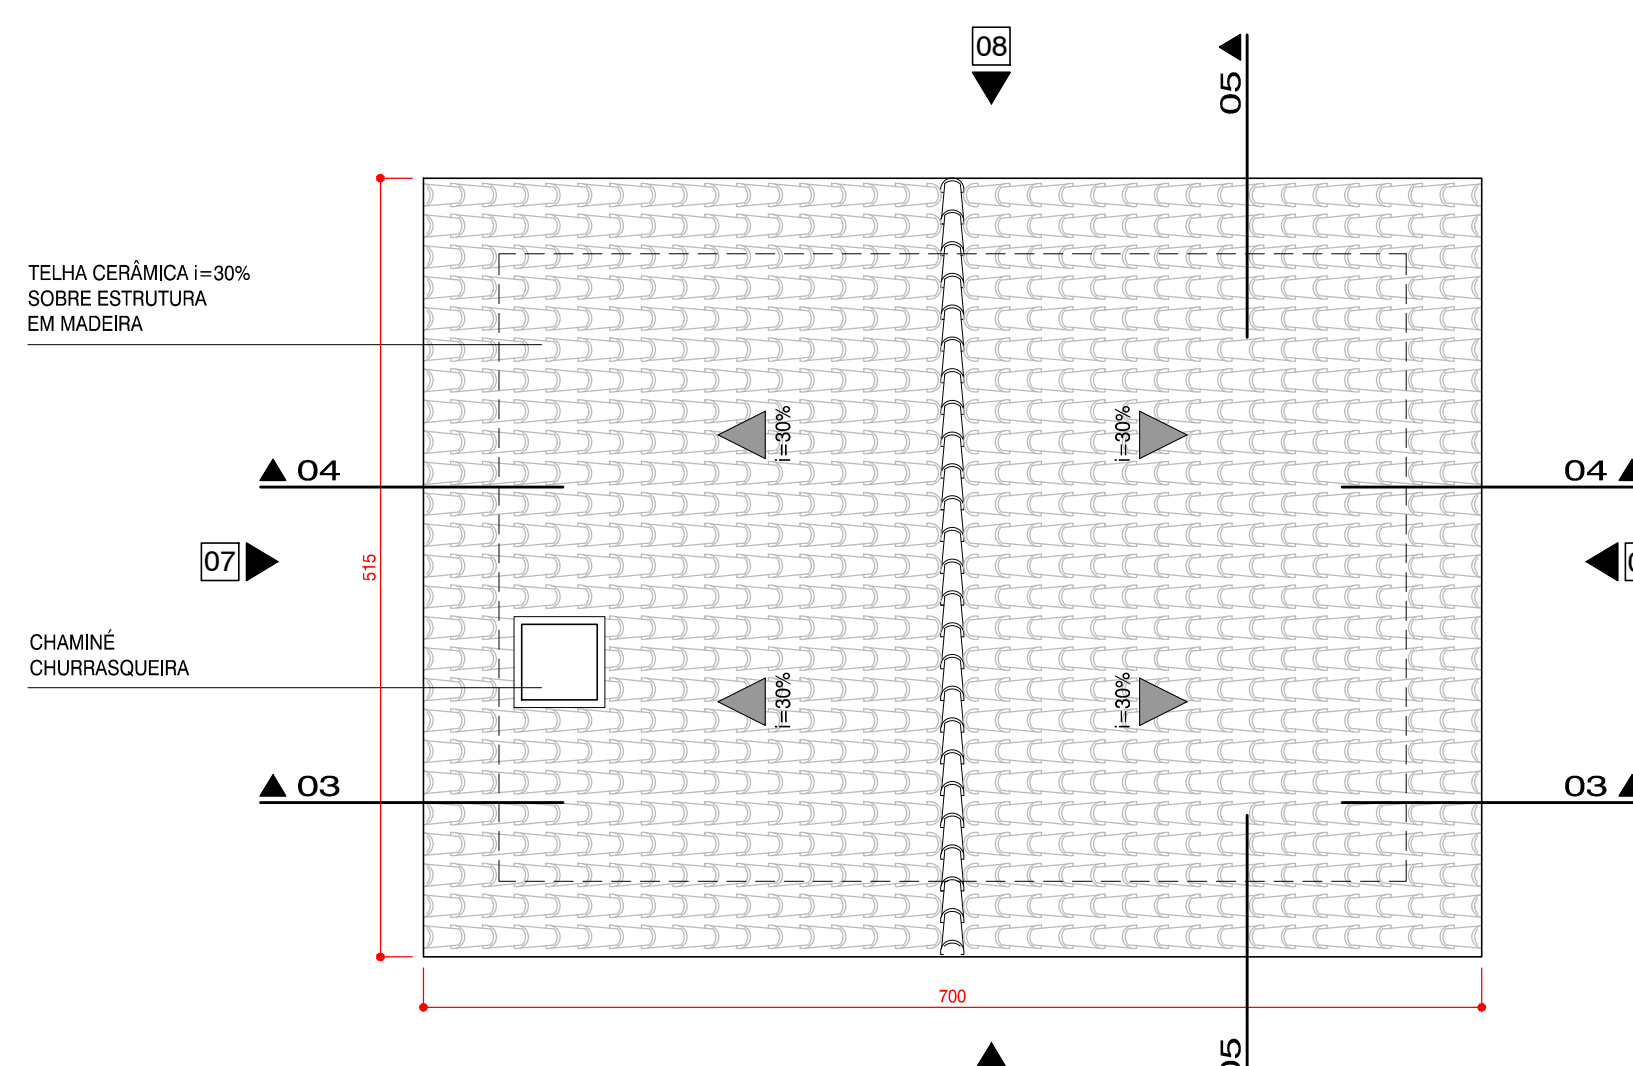

O2 PLANTA COBERTURA 1:50


NUMERAÇÃO E DESIGNAÇÃO DOS DESENHOS NÚMERO: 01 PLANTA, 02 PLANTA, 03 PLANTA ESCALA: 1:50		INDICAÇÃO DE CORTE GERAL Nº DO CORTE NA PRANCHA: 02/01/03 Nº DA PRANCHA ONDE SE ENCONTRA: 02/03/04	
INDICAÇÃO DE NÍVEIS PISO ACABADO: 0,30 COZINHA: +20		INDICAÇÃO DE PORTAS E JANELAS Nº DA PORTA: P1 Nº DA JANELA: J1	
INDICAÇÃO DE DETALHE Nº DO DETALHE NA PRANCHA: 07/02/03 Nº DA PRANCHA ONDE SE ENCONTRA: 07/02/03		INDICAÇÃO DE VISTA GERAL Nº DA PRANCHA ONDE SE ENCONTRA: 02/03/04 Nº DA VISTA NA PRANCHA: 02/03/04	

QUADRO DE VÃOS NAS ALVENARIAS


PM - PORTA EM MADEIRA  
 PA - PORTA DE ALUMÍNIO  
 PCF - PORTA CORTA FOGO COM PINTURA IGNÍFUGA  
 J - JANELA EM ALUMÍNIO ANODIZADO

LEGENDA - COBERTURA

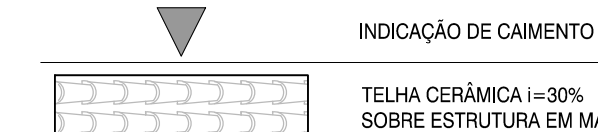

LOCALIZAÇÃO - SEM ESCALA

Nº	DATA	REVISÃO	EXECUTADO POR	APROVADO POR	NOTAS
					01. Dimensões em centímetro; 02. As cotas prevalecem sobre o desenho; 03. As cotas de piso referem-se ao piso acabado e devem ser considerados os devidos caimentos e inclinações mínimas de acordo com o projeto de drenagem e escoamento superficial das águas;
					<b>SEHAB</b> PROJETO ESPECIALS AUTOR DO PROJETO: ARQº DUARTE GIL GOUVEIA DA SILVA JUNIOR ARQº 03089-0 AUTOR DO PROJETO: VISTO: [assinatura] AUTOR DO PROJETO: VISTO: [assinatura] ANALISADO: ARQº LUIS FERNANDO FÉLIX DE PAULA CAU Nº: A18048-9 VISTO: [assinatura]

<b>PREFEITURA DA ESTÂNCIA BALNEÁRIA DE PRAIA GRANDE</b>		FOLHA: 03/03
<b>HABITAÇÃO - "FAIXA 1" - SILMARA I</b>		
<b>APOIO</b>		
<b>RUA 08 - QUADRA "06" - LOTE "89" BALNEÁRIO ESMERALDA - PRAIA GRANDE - SP</b>		
ESCALA: 1:50	DATA: ABRIL / 2017	PROCESSO: - DOC: ARQUIVO REV: 0