




O6 ELEVACÃO 1:50

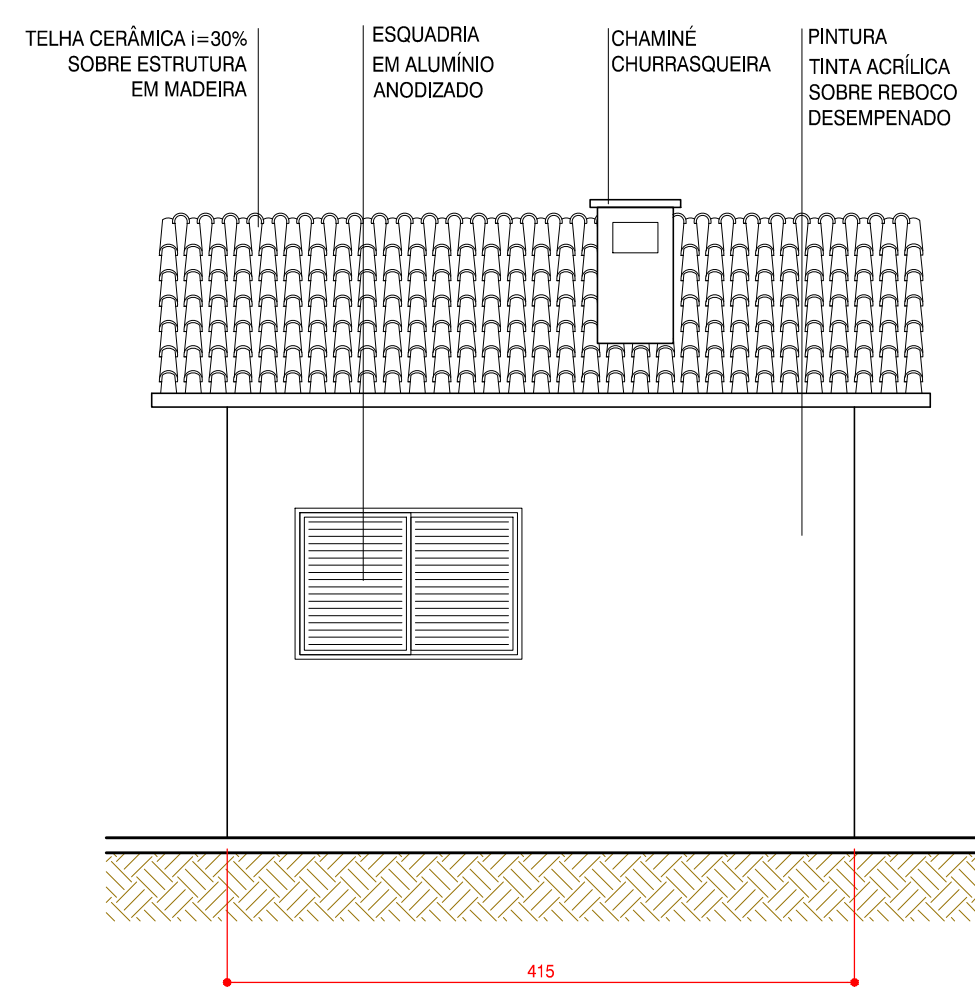


O7 ELEVACÃO 1:50

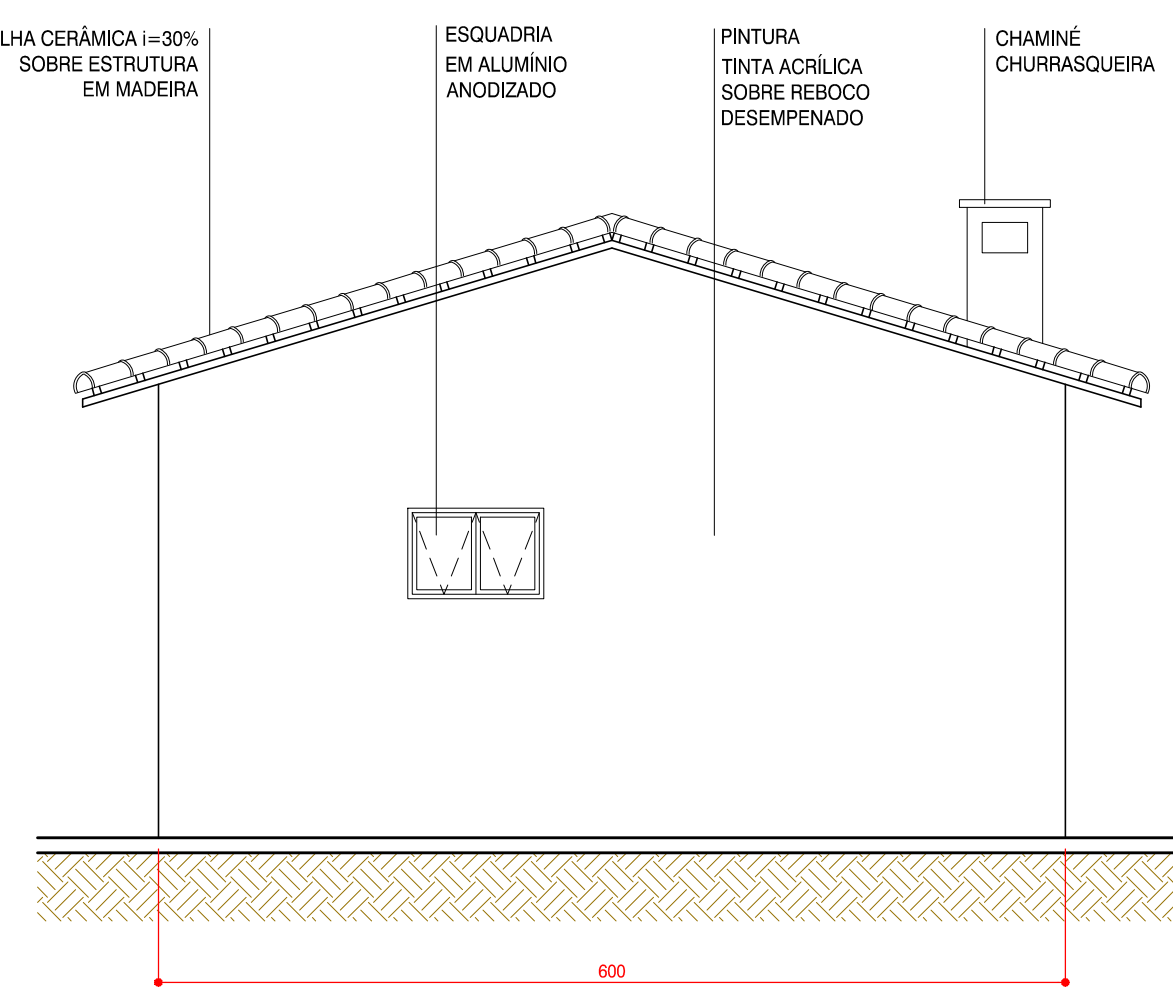


O8 ELEVACÃO 1:50

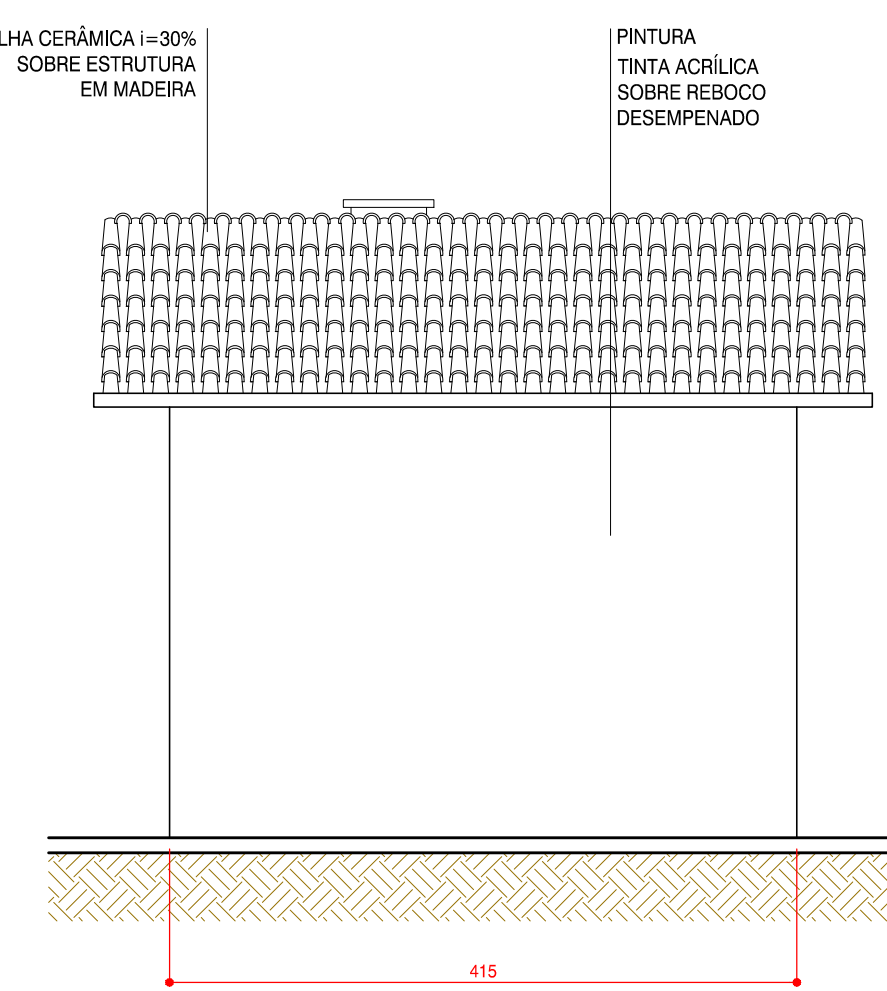


O9 ELEVACÃO 1:50

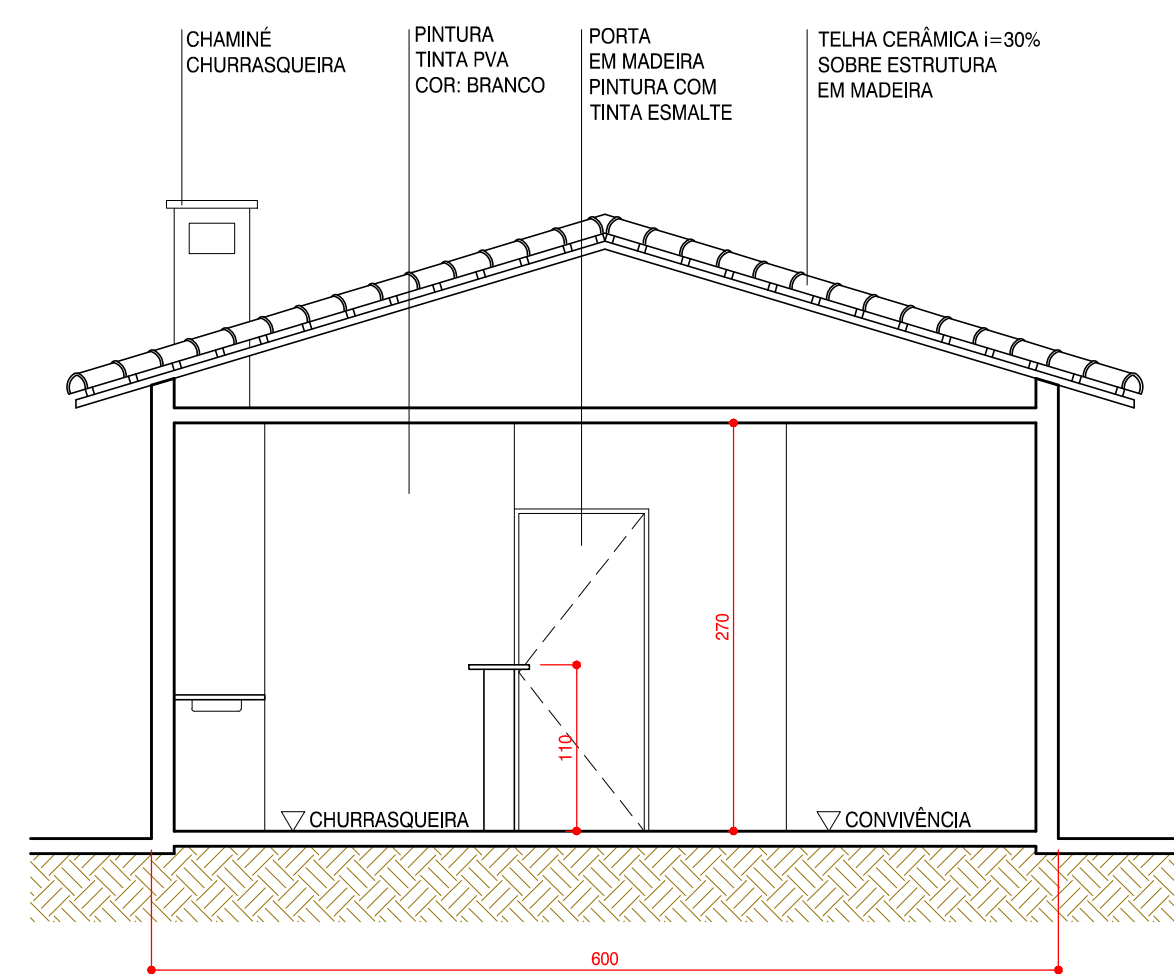


O3 CORTE 1:50

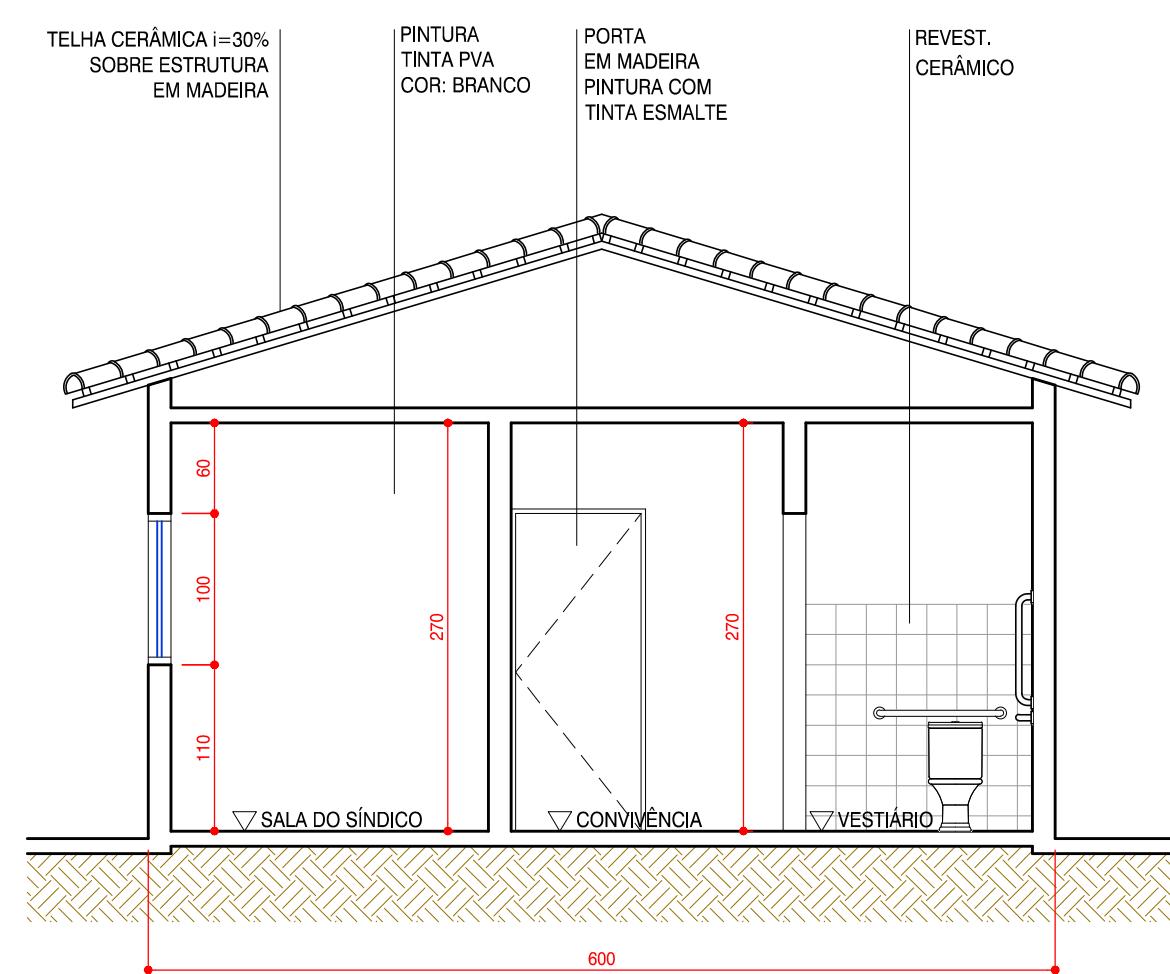


O4 CORTE 1:50

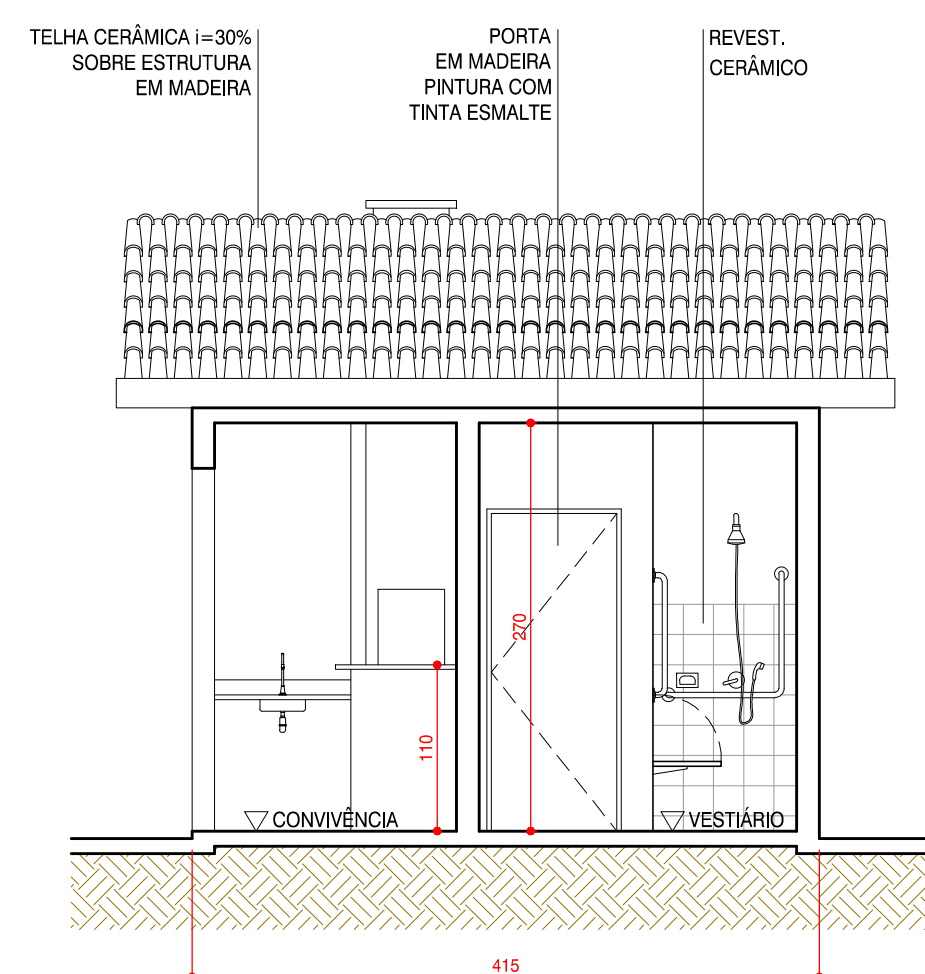


O5 CORTE 1:50

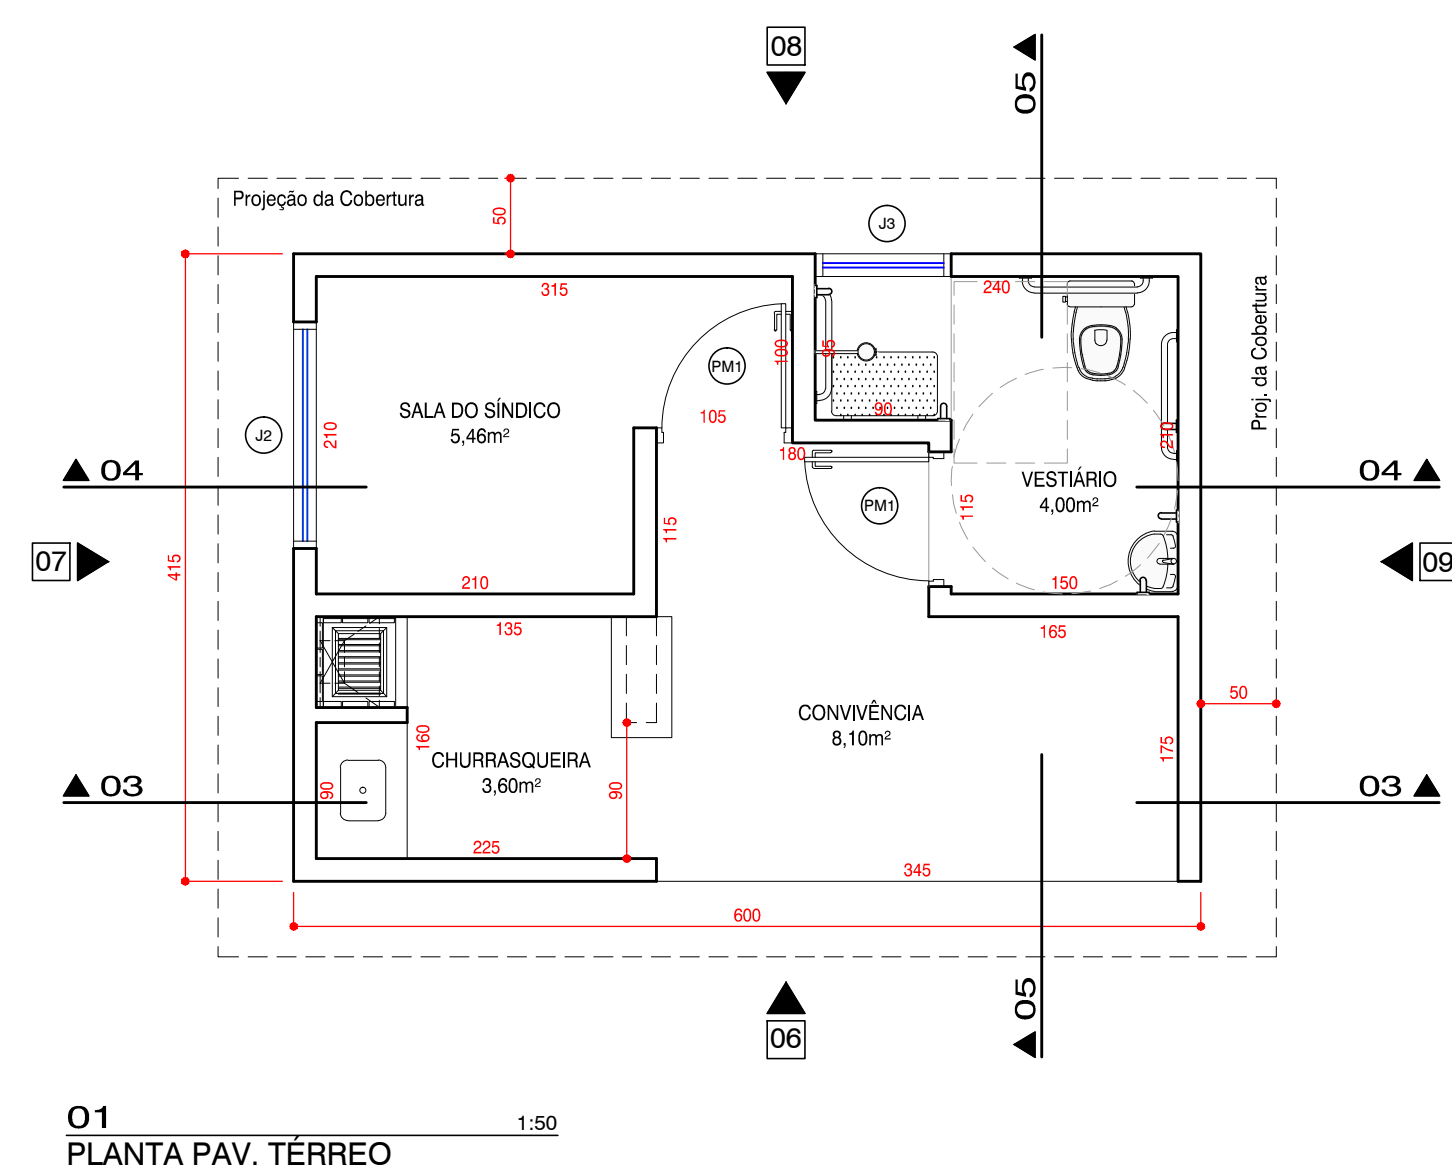

O1 PLANTA PAV. TÉRREO 1:50

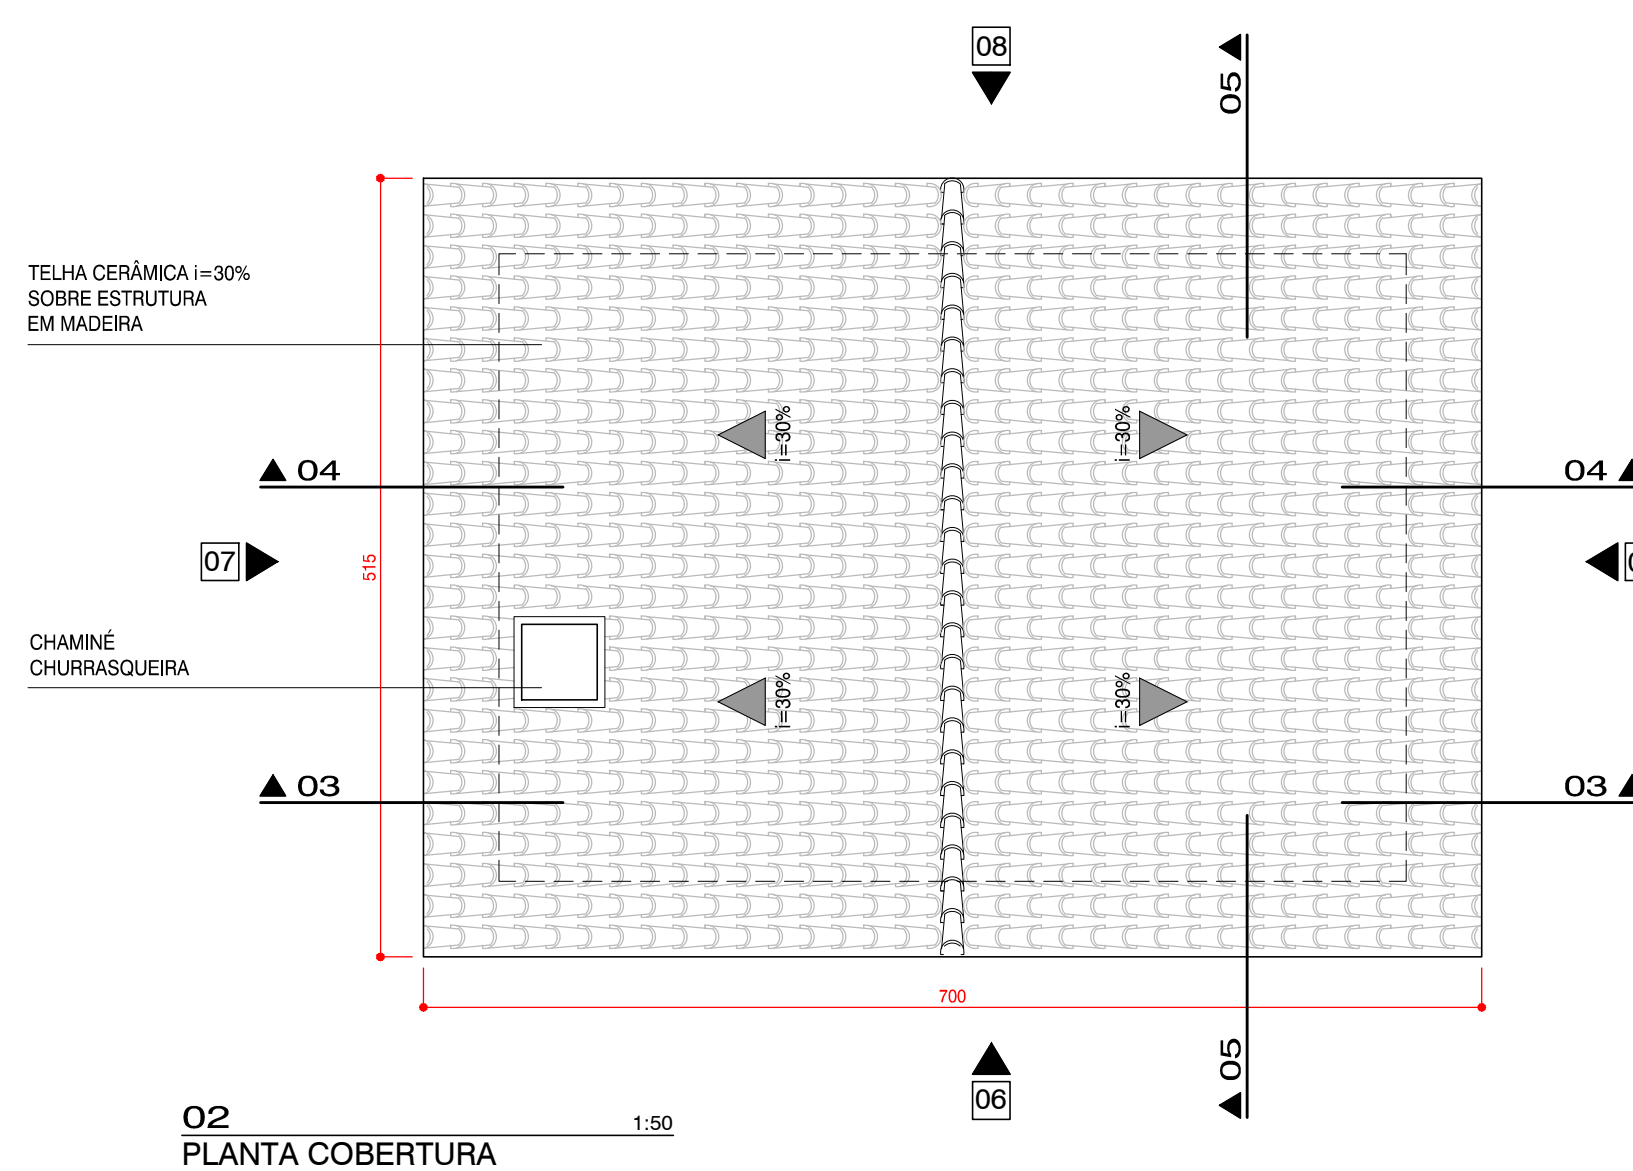

O2 PLANTA COBERTURA 1:50


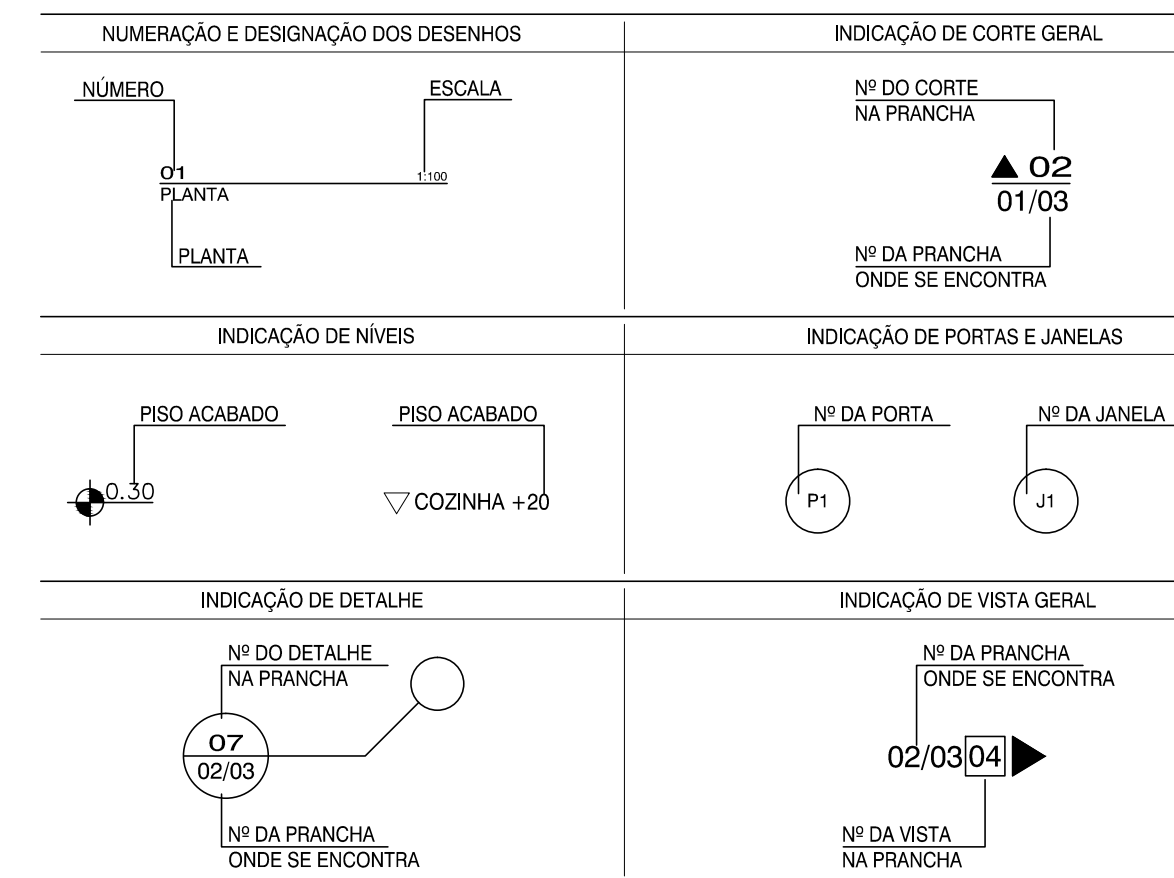


QUADRO DE VÃOS NAS ALVENARIAS

TIPO	A		B		TIPO	A		B		C
	A	B	A	B		A	B	C		
PM1	80	210	PA1	60	210	J1	200	100	110	
PCF	90	210	PA2	80	210	J2	150	100	110	
						J3	90	70	140	
						J4	130	110	110	

PM - PORTA EM MADEIRA
 PA - PORTA DE ALUMÍNIO
 PCF - PORTA CORTA FOGO COM PINTURA IGNÍFUGA
 J - JANELA EM ALUMÍNIO ANODIZADO

LEGENDA - COBERTURA

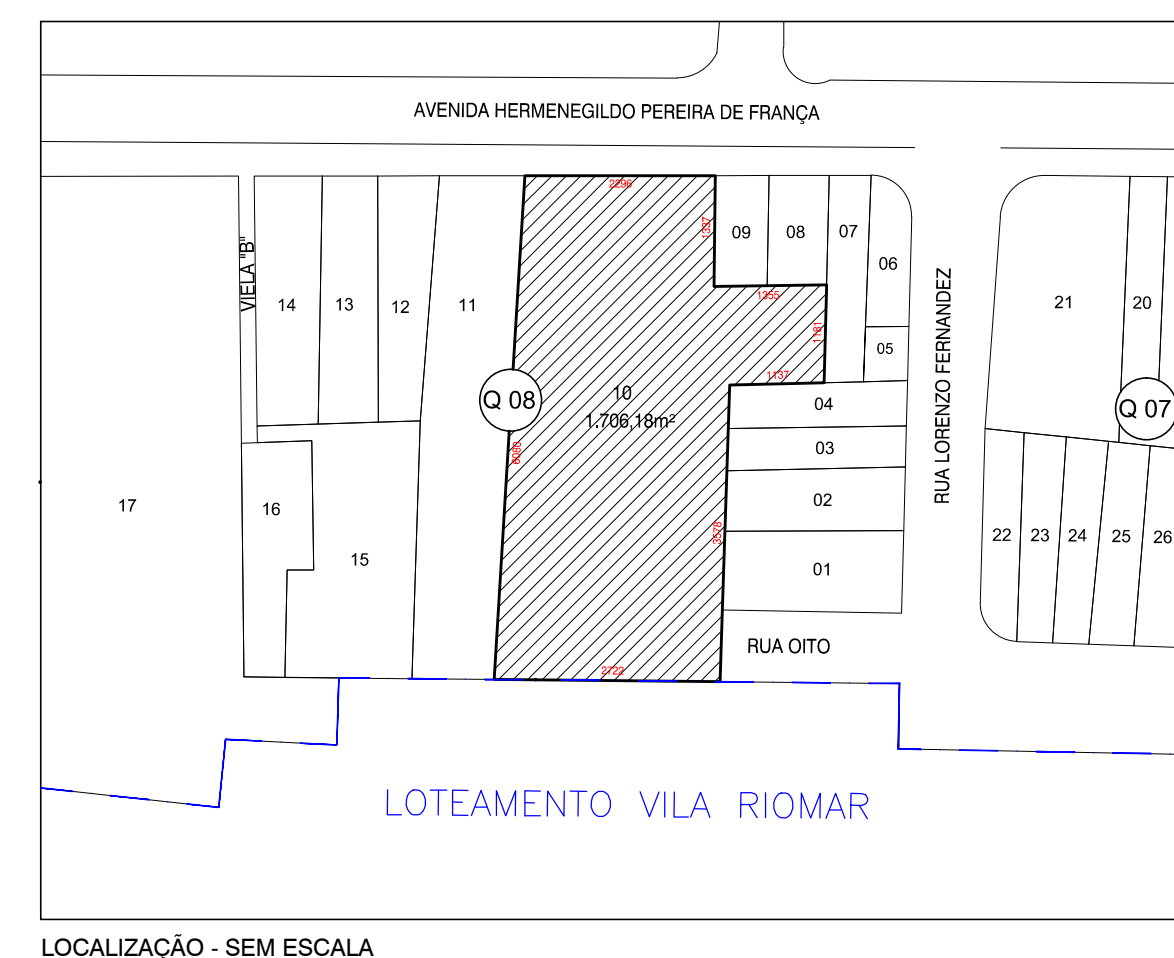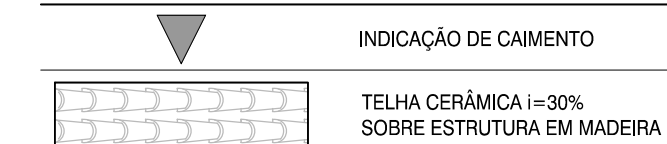

LOCALIZAÇÃO - SEM ESCALA

Nº	DATA	REVISÃO	EXECUTADO POR	APROVADO POR	NOTAS
					01. Dimensões em centímetro; 02. As cotas prevalecem sobre o desenho; 03. As cotas de piso referem-se ao piso acabado e devem ser considerados os devidos caimentos e inclinações mínimas de acordo com o projeto de drenagem e escoamento superficial das águas;

SEHAB

ING. IZABELA BEVIVINO
 Diretora de Divisão de Obras de Habitação

PROJETOS ESPECIAIS

AUTOR DO PROJETO	AROP DUARTE GIL GOUVEIA DA SILVA JUNIOR	VISTO	
AUTOR DO PROJETO	AD3089-D	VISTO	
AUTOR DO PROJETO		VISTO	
ANALISADO	AROP LUIS FERNANDO FÉLIX DE PAULA	VISTO	
CAU Nº	A18045-9		

PREFEITURA DA ESTÂNCIA BALNEÁRIA DE PRAIA GRANDE

HABITAÇÃO - "FAIXA 1" - SILMARA III

ASSUNTO: **APOIO**

LOCAL: **AV. HERMENEGILDO P. DE FRANÇA - QUADRA "08" - LOTE "10" ESMERALDA - PRAIA GRANDE - SP**

ESCALA: 1:50 DATA: ABRIL / 2017 PROCESSO: DOC: ARQUIVO REV: 0

FOLHA: **03/03**