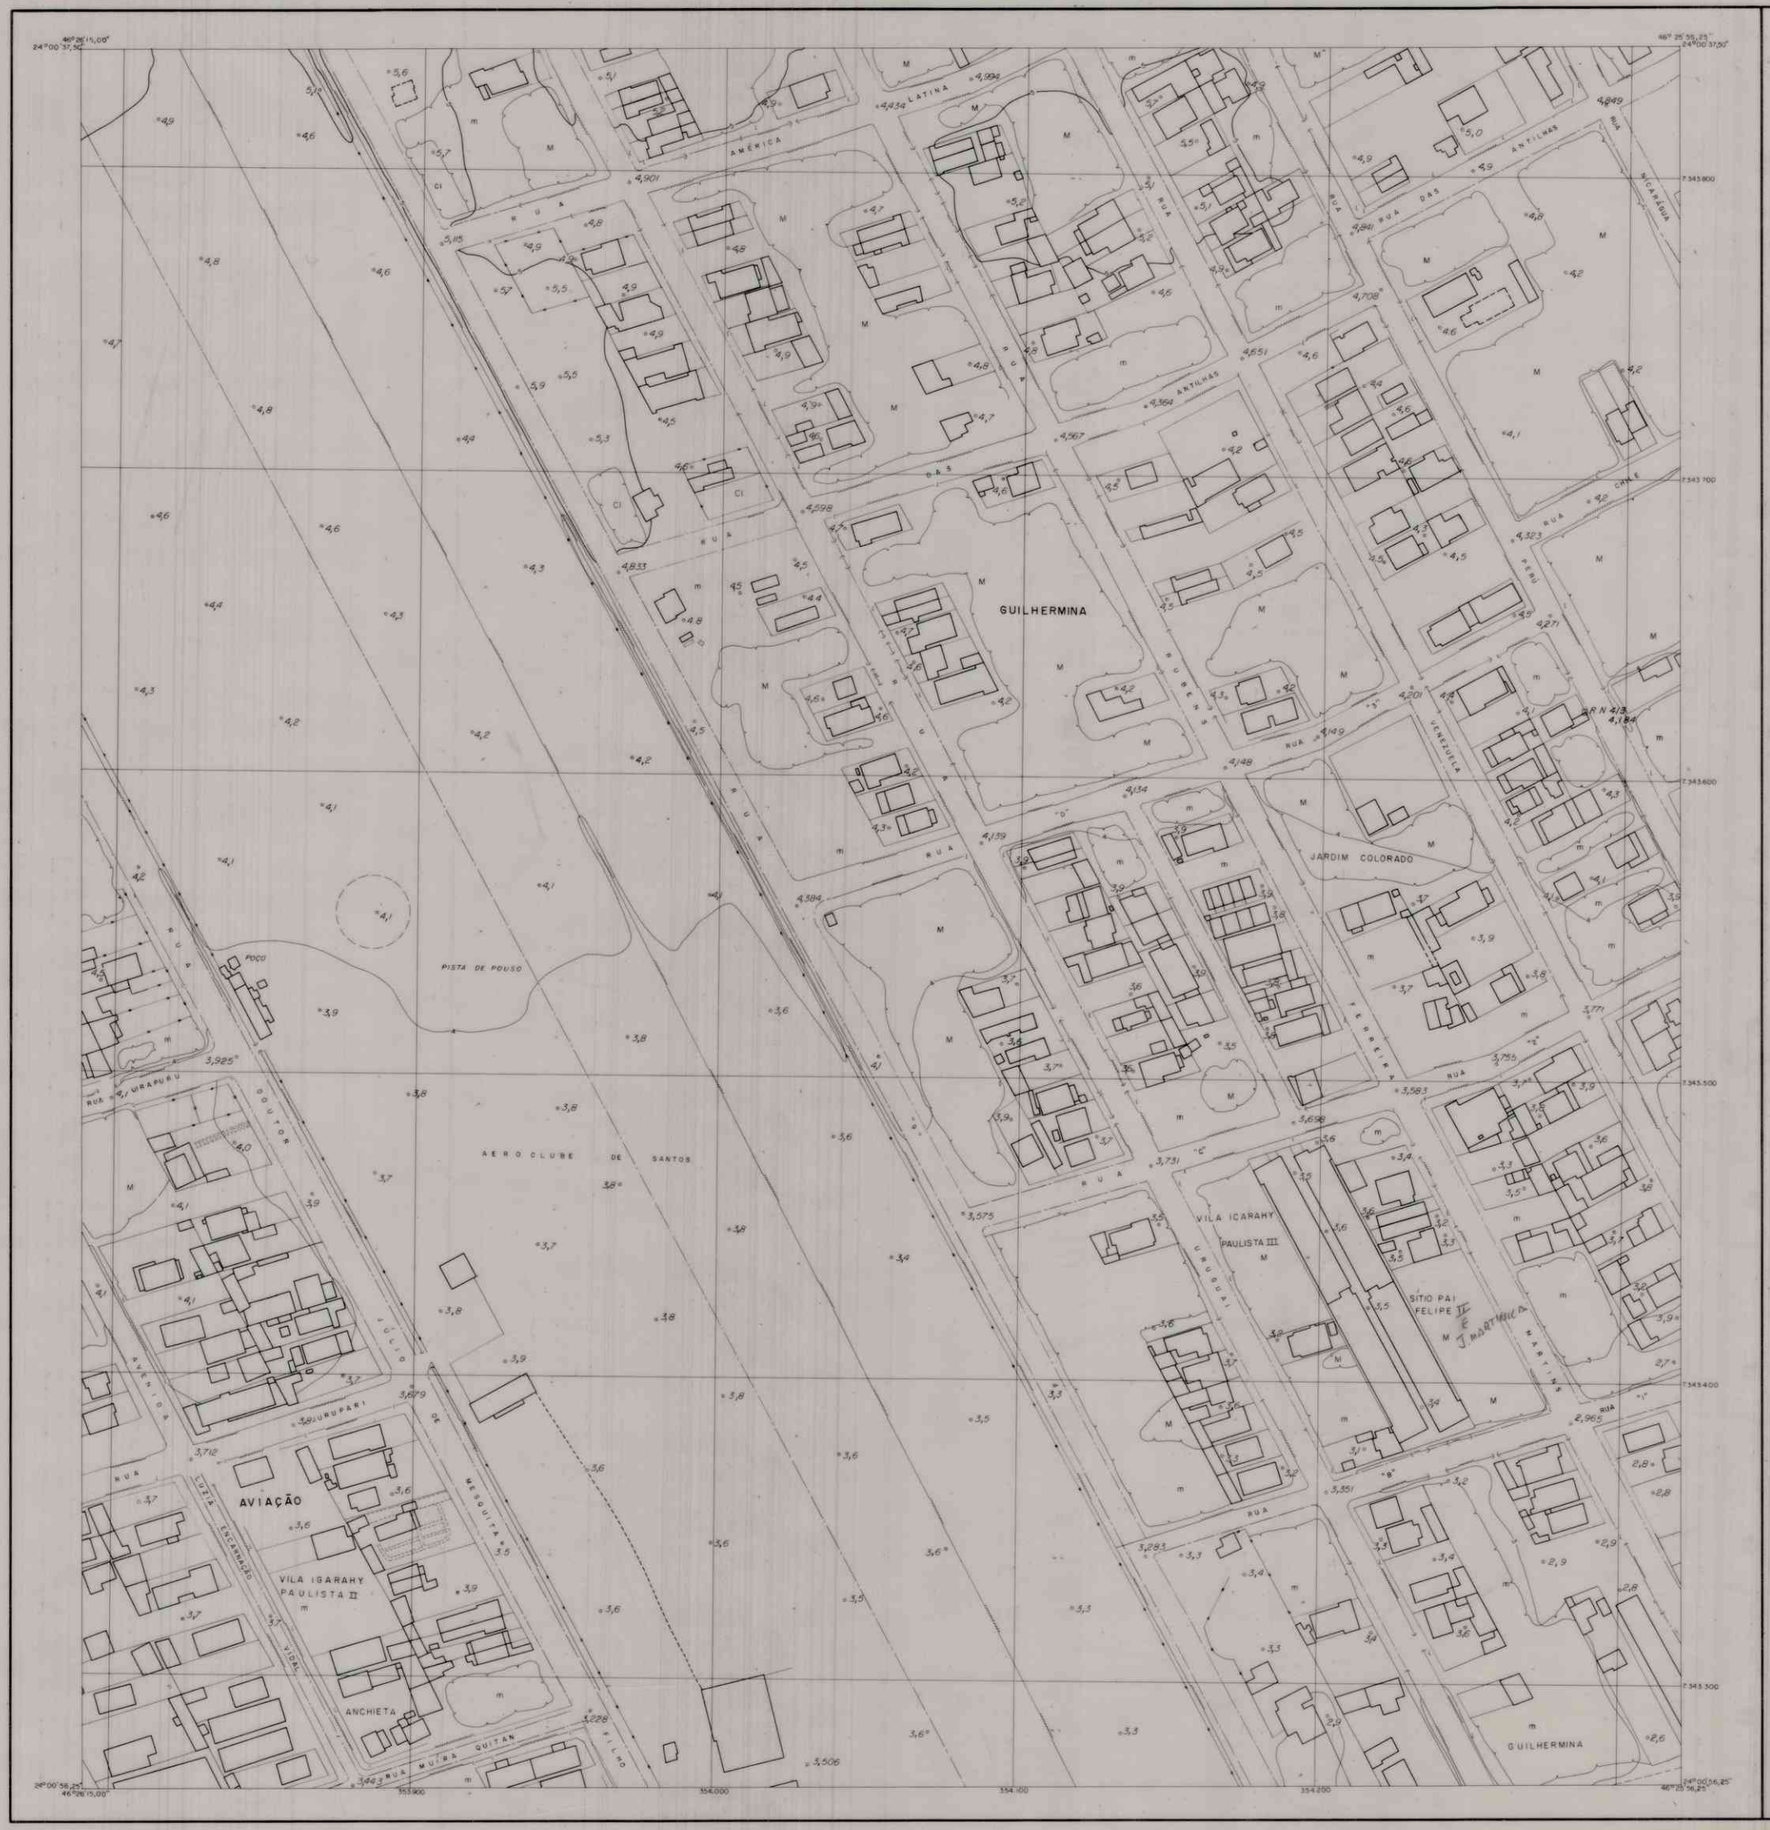

CADASTRO TÉCNICO DA BAIXADA SANTISTA

MUNICÍPIO: **PRAIA GRANDE**

CONVÊNIO

PREFEITURAS MUNICIPAIS
CUBATÃO
GUARUJÁ
PRAIA GRANDE
SANTOS
SÃO VICENTE

CONCESSIONÁRIAS DE SERVIÇOS PÚBLICOS
CESP
LIGHT
SBS

ENTIDADE ADMINISTRADORA

COMPANHIA DE SANEAMENTO DA BAIXADA SANTISTA – SBS

SISTEMA CARTOGRÁFICO DA BAIXADA SANTISTA

ESCALA – 1:1000

NM NG NQ

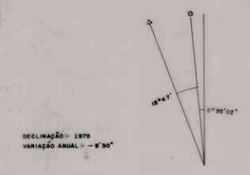

DECLINAÇÃO: 1978
VARIAÇÃO ANUAL: – 8'30"

LEVANTAMENTO AEROFOTOGRAMÉTRICO
PROJEÇÃO TRANSVERSA DE MERCATOR

DATA DO VÔO
NOVEMBRO / 1972

MERIDIANO CENTRAL 45°

CONVENÇÕES

- ESTRADA C/PAVIMENTAÇÃO
- RUA C/PAVIMENTAÇÃO
- RUA E ESTRADA INDEFINIDA
- CASAS
- CONSTRUÇÃO OU RUINA
- PEDRA OU ROCHA
- LAGOA
- ALAGADO
- ATERRO
- BARRANCO OU CORTE
- PONTE E BUEIRO
- CURSOS D'ÁGUA
- POSTES
- CURVAS DE NÍVEL
- ESTRADA DE FERRO
- AREIA
- BARRACÃO
- MARQUISE
- POÇO
- CAMINHO
- MATO
- MACEGA
- CULTURA
- LINHA DE ALTA TENSÃO
- VALETA
- RN-5,444 REFERÊNCIA DE NÍVEL
- 5,441 PONTO DE CAMPO
- 5,4 PONTO DE APARELHO
- CERCA
- MURO
- CERCA VIVA
- CERCA MISTA
- PINGUELA
- ENCANAMENTO
- VALA OU VALO
- BOCA DE LOBO
- TAMPÃO
- V2 VÉRTICE

ARTICULAÇÃO DAS FOLHAS

SG-23-V-B-I-1

368/25

RESPONSÁVEL TÉCNICO
ENGº DIVALDO SALVÃO LIMA
CREA 80460 5ª REGIÃO VISTO 2879 6ª REGIÃO

EXECUTADO POR: AEROMAPA BRASIL S.A.

CONSÓRCIO ARGOS AEROMAPA GEOFOTO gpi OESA

0-317